


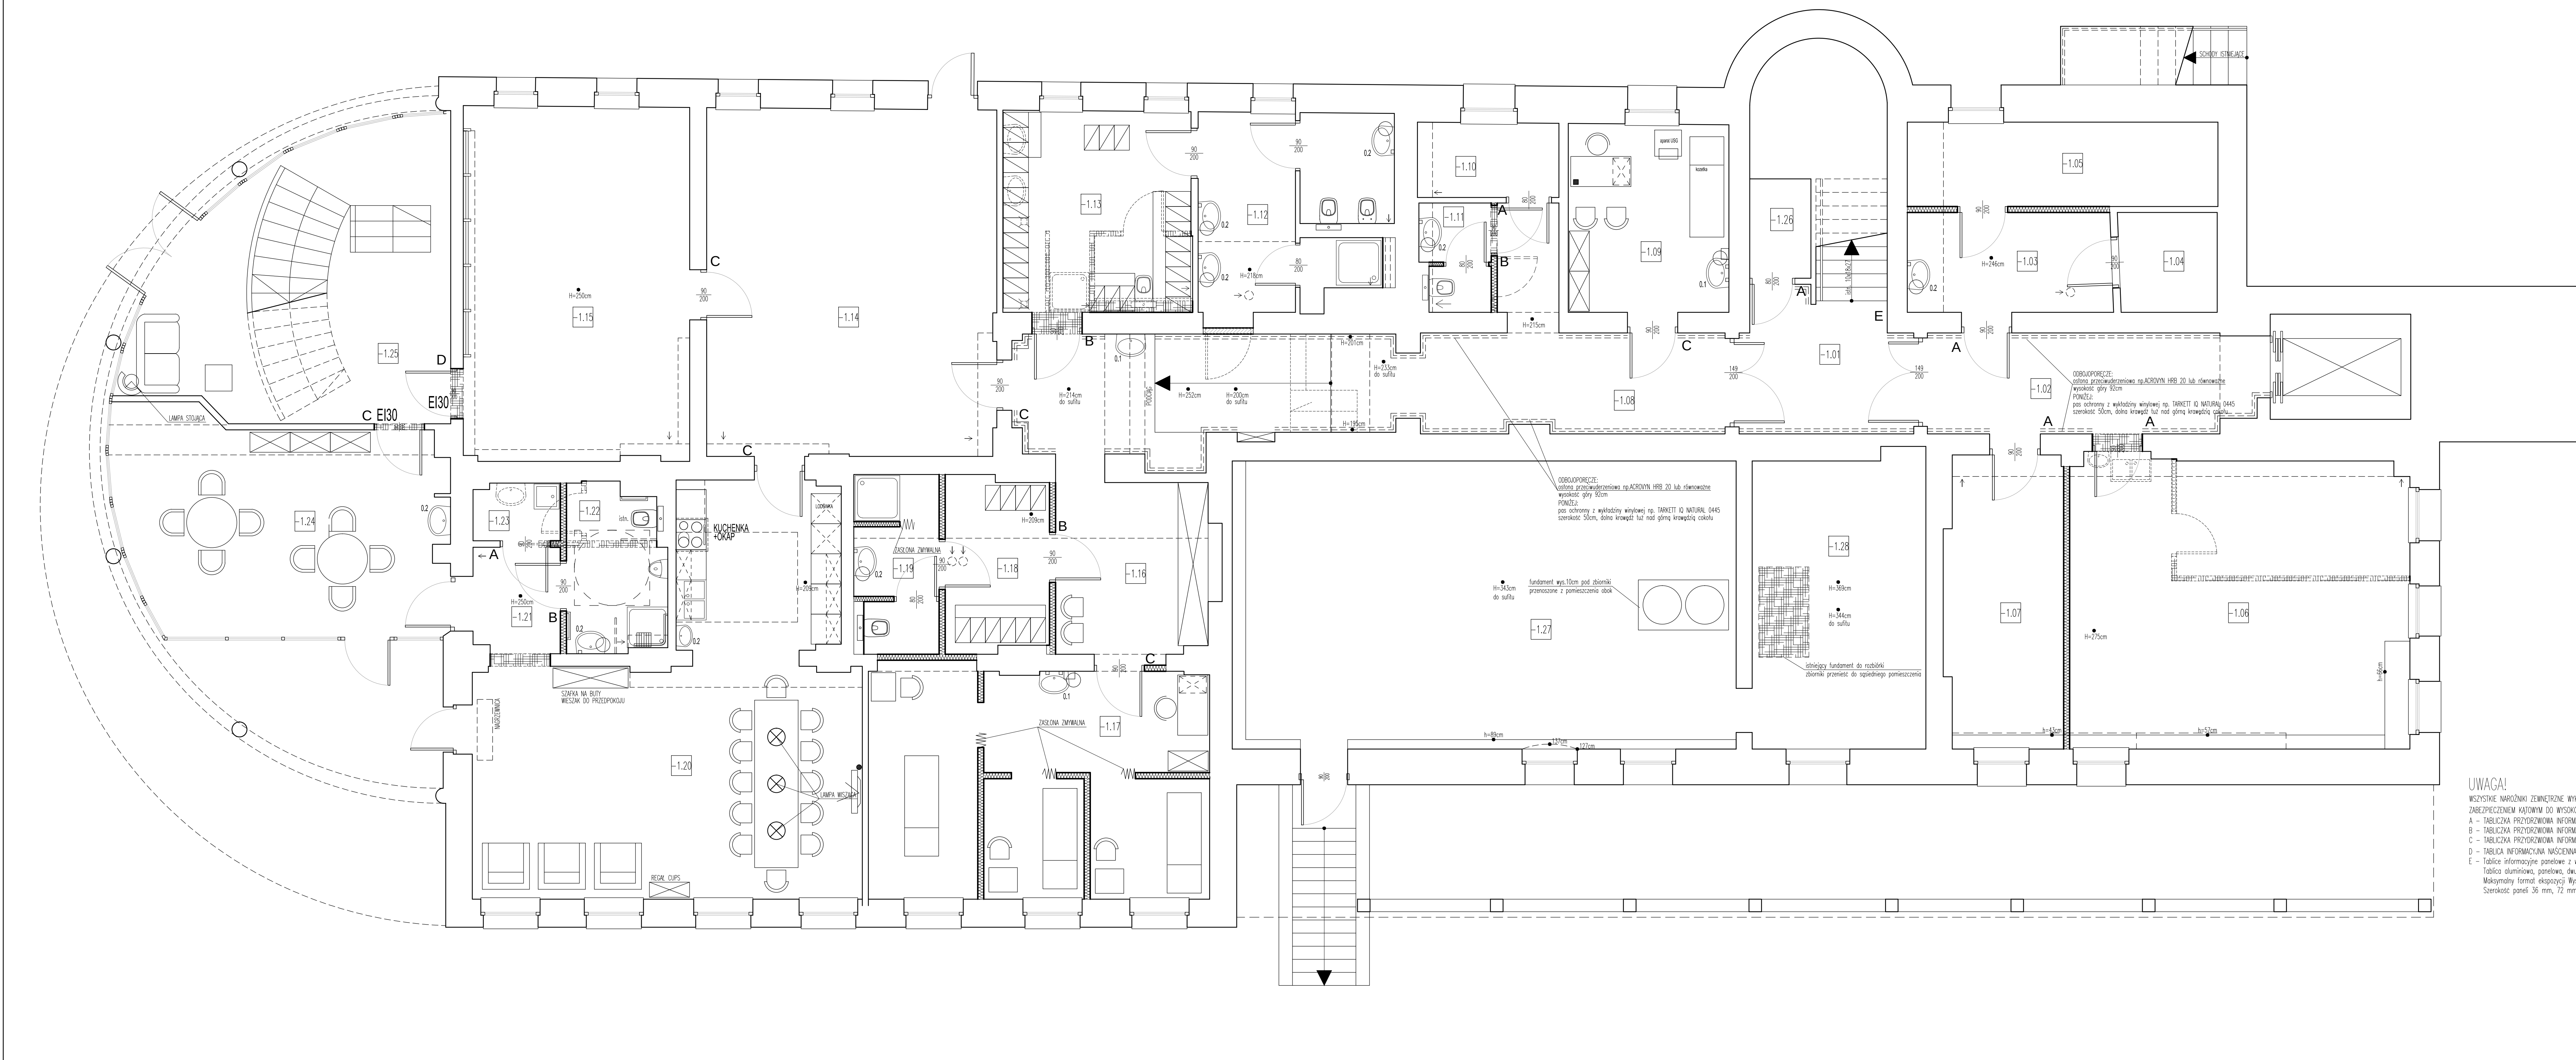

ZESTAWIENIE WYPOSAŻENIA			
Lp.	Nazwa	Wymiary[cm]	Uwagi
0.1	ŁOŻYSKO WIEŻY I PŁYTY CIEPŁOTNOIZOLACYJNE, PŁYTY NA WIEŻY PANELOWE, KOSZ	---	---
0.2	ŁOŻYSKO WIEŻY, PŁYTY NA WIEŻY PANELOWE, KOSZ	---	---
1.0	SZAFKA STUJĄCA ODMIENNA Z POKŁA	80x60x84	PĘTA MELOWANA
1.1	SZAFKA STUJĄCA ODMIENNA Z POKŁA	100x60x84	PĘTA MELOWANA
1.2	SZAFKA STUJĄCA ODMIENNA Z POKŁA	80x60x84	PĘTA MELOWANA
1.3	SZAFKA STUJĄCA ODMIENNA Z POKŁA	80x60x84	PĘTA MELOWANA
1.4	SZAFKA STUJĄCA ODMIENNA Z POKŁA	80x60x84	PĘTA MELOWANA
1.5	SZAFKA STUJĄCA ODMIENNA Z POKŁA	100x60x84	PĘTA MELOWANA
1.6	SZAFKA STUJĄCA ODMIENNA Z POKŁA	80x60x84	PĘTA MELOWANA
1.7	SZAFKA STUJĄCA ODMIENNA Z POKŁA	80x60x84	PĘTA MELOWANA
1.8	SZAFKA STUJĄCA ODMIENNA Z POKŁA	100x60x84	PĘTA MELOWANA
2.0	BANKO Z WYŚCIEGEM NP. POŁO PO-25	140x80/140x75	PĘTA MELOWANA, KOSZ METALOWY
2.1	BANKO PROSTY Z BŁĘDĄ NP. SOLE SH-31	120x140x74	PĘTA MELOWANA
2.2	KONTENER STACJONARNY NA WÓZKACH NP. KOSZ-6	414x140x75	PĘTA MELOWANA
2.3	KONTENER STACJONARNY NA WÓZKACH NP. KOSZ-4	414x140x75	PĘTA MELOWANA
2.4	SZAFKA STUJĄCA ODMIENNA Z POKŁA	80x60x84	PĘTA MELOWANA
2.5	SZAFKA STUJĄCA ODMIENNA Z POKŁA	80x60x84	PĘTA MELOWANA
3.0	WIEŻY ZE STALI NIERDZEWNEJ NP. SOLE SH-31	80x60x84	PĘTA MELOWANA
3.1	WIEŻY ZE STALI NIERDZEWNEJ NP. SOLE SH-31	80x60x84	PĘTA MELOWANA
NR POM	NAZWA POMIESZCZENIA	POM. [m2]
-1.01	KOMUNIKACJA	9.1
-1.02	KOMUNIKACJA	13.2
-1.03	KOMUNIKACJA	8.1
-1.04	MAGAZYN BUTLI Z TYLENEM	3.9
-1.05	MAGAZYN BUTLI Z TYLENEM	10.4
-1.06	MAGAZYN	36.2
-1.07	MAGAZYN	13.5
-1.08	KOMUNIKACJA	32.6
-1.09	PRACOWNIA USC (ODSTĘPSTWO)	12.0
-1.10	SERWISOWA	4.2
-1.11	WC PERSONELU	2.9
-1.12	WIEŻY SANITARNY PERSONELU	14.3
-1.13	SZATNIA DAMSKA	15.1
-1.14	SALA GIMNASTYCZNA	39.9
-1.15	SALA GIMNASTYCZNA	31.8
-1.16	KOMUNIKACJA	10.6
-1.17	KUCHENKA	30.1
-1.18	SZATNIA MĘSKA	7.1
-1.19	WIEŻY SANITARNY PERSONELU	5.7
-1.20	SALA POBYTU DZIENNEGO Z ARKIESEM KUCHENNYM	47.5
-1.21	KOMUNIKACJA	3.6
-1.22	ŁAZIENKA	6.3
-1.23	POMIESZCZENIE PORZĄDKOWE	1.9
-1.24	SALA POBYTU DZIENNEGO	27.5
-1.25	HOL	33.5
-1.26	MAGAZYN	2.4
-1.27	KOTŁOWNIA	54.4
-1.28	KOTŁOWNIA	20.1
		497.9

UWAGA!
WSZYSTKIE NAROŻNIKI ZEWNĘTRZNE WYKONCZYĆ
ZABEZPIECZENIEM KĄTOWYM DO WYSOKOŚCI 2m
A – TABLICZKA PRZYRZYSZCZONA INFORMACYJNA np. CIRCLE 122x170mm
B – TABLICZKA PRZYRZYSZCZONA INFORMACYJNA np. CIRCLE 162x162mm
C – TABLICZKA PRZYRZYSZCZONA INFORMACYJNA np. CIRCLE 213x210mm
D – TABLICZKA INFORMACYJNA NASCIENNA CIRCLE Direction 213x1000mm
E – TABLICZKA INFORMACYJNA NASCIENNA CIRCLE Direction 213x1000mm

LEGENDA:
[Symbol] ŚCIANY ISTNIEJĄCE
[Symbol] PROJEKTOWANE ŚCIANY MUROWANE I ZAMUROWANE
[Symbol] PROJEKTOWANE ŚCIANY W ZABUDOWIE LEKKIEJ
[Symbol] WYBURZENIA

UWAGA!
WSZYSTKIE NAROŻNIKI ZEWNĘTRZNE WYKONCZYĆ
ZABEZPIECZENIEM KĄTOWYM DO WYSOKOŚCI 2m

ARCHITEKTURA		06.2019r.		01		SKALA: 1:50		11	
ARCHITEKTURA TOMASZ DROZDZYŃSKI ul.Kenirska 18 , 61-041 Poznań , tel./fax 8708 614, 0601 87 51 57 Lubuski Szpital Specjalistyczny Pulmonologiczno-Kardiologiczny w Torzymiu Spółka z o.o. ul. Wojska Polskiego 52, 66-235 Torzym Pracownia Projektowa RZUT PIWNICY/SUTERENU – TECHNOLOGIA									
AUTOR		mgr inż. arch. T.Drozdzyński		WYKONANIE		mgr inż. arch. K.Chmielewski		10/07/2019	
PRZEWIDUJĄCY		mgr inż. arch. S.Galecki		WYKONANIE		mgr inż. arch. S.Galecki		16/07/2019	
BRANŻA		ARCHITEKTURA		DATA		06.2019r.		11	