


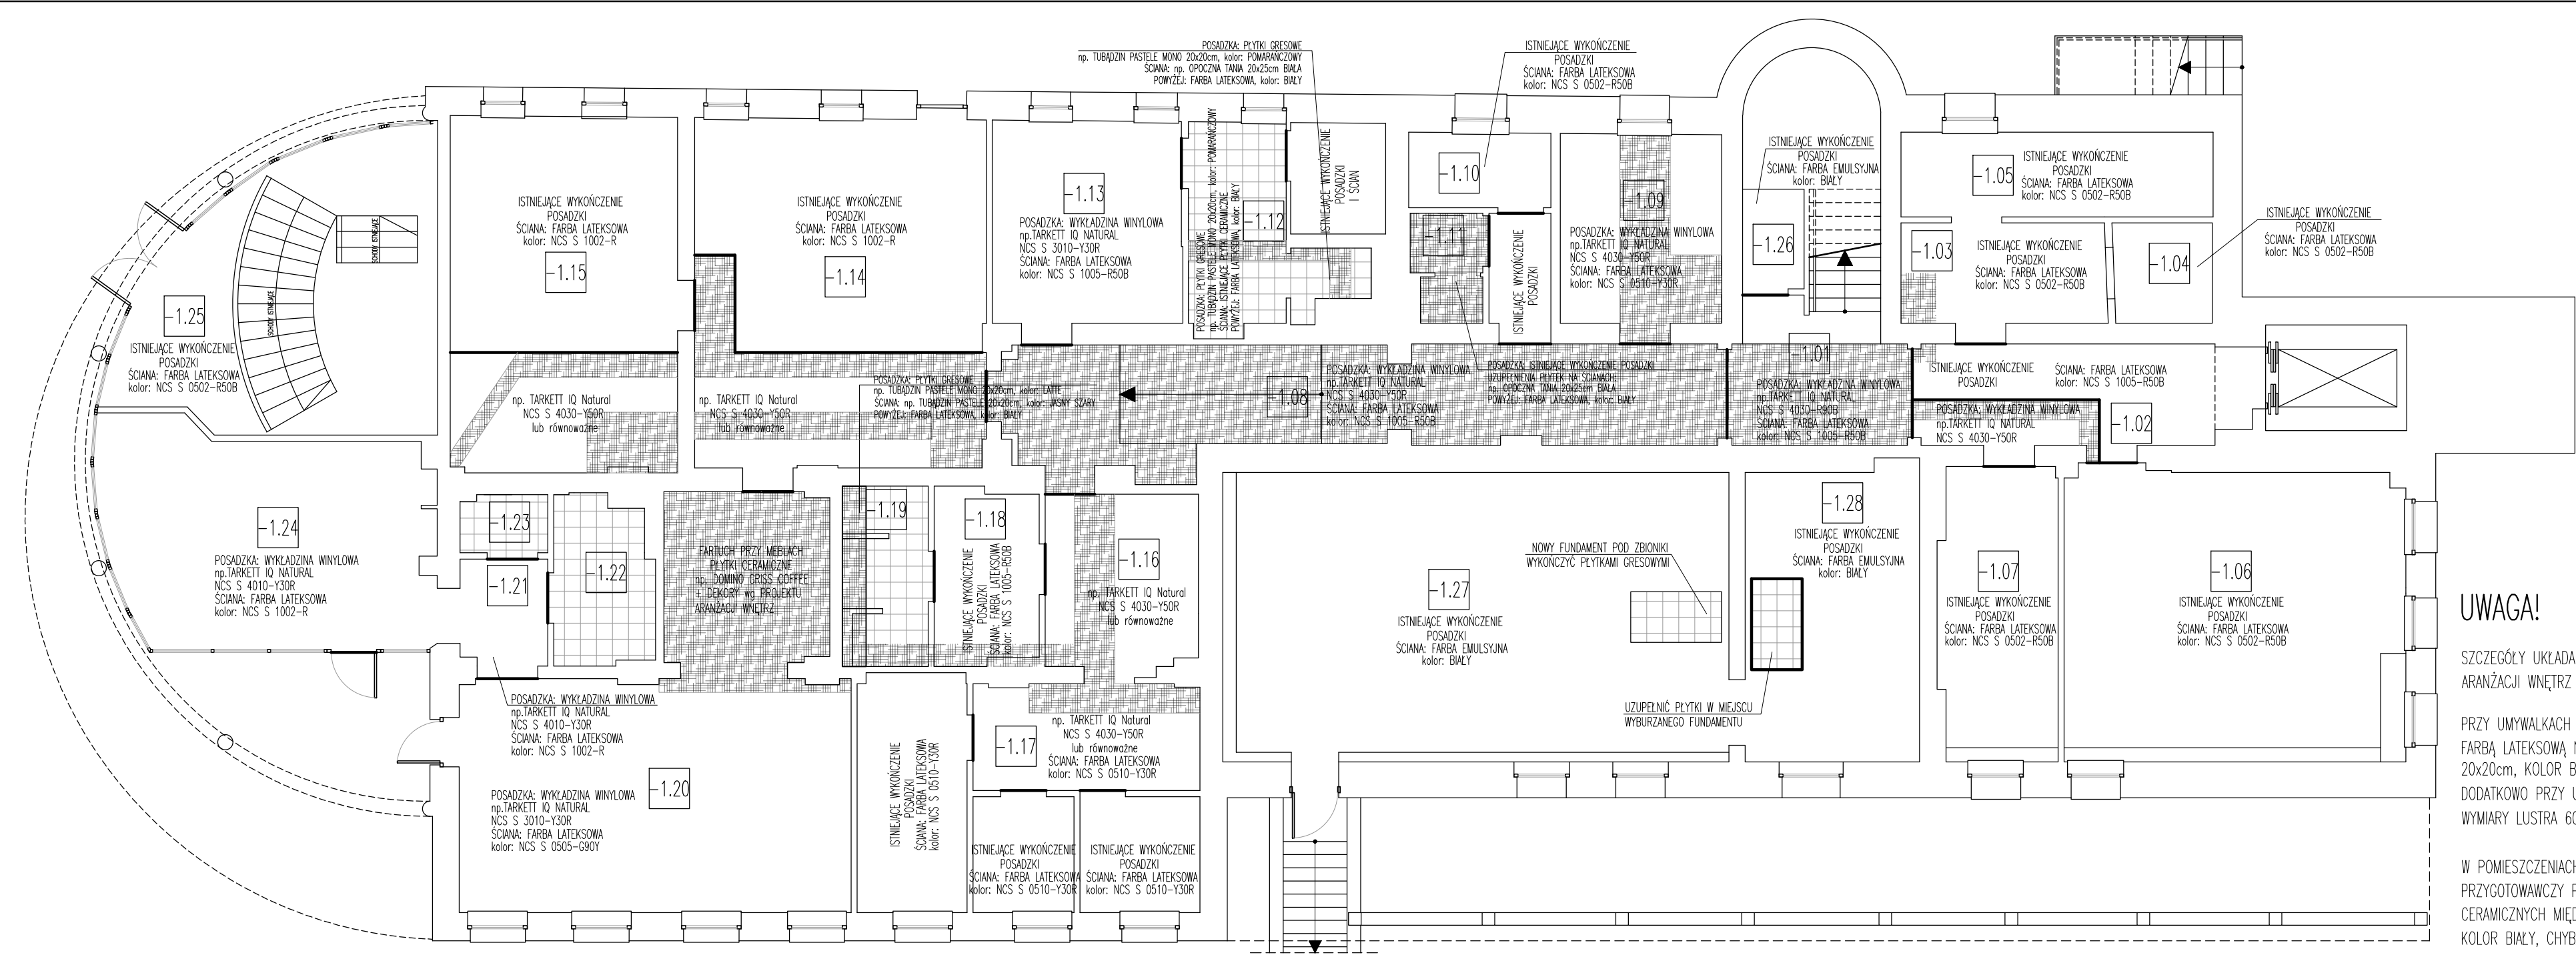

UWAGA!

SZCZEGÓŁY UKŁADANIA PŁYTEK ZNAJDUJĄ SIĘ W OSOBNYM OPRACOWANIU – PROJEKT ARANŻACJI WNĘTRZ

PRZY UMYWALKACH I ZLEWACH TECHNICZNYCH W POMIESZCZENIACH, GDZIE ŚCIANY MALOWANE SĄ FARBĄ LATEKSOWĄ NALEŻY WYKONAC FARTUCH Z PŁYTEK CERAMICZNYCH np. TUBĄDZIN PASTELE 20x20cm, KOLOR BIAŁY. WYMIARY FARTUCHA 100x200cm. DODATKOWO PRZY UMYWALKACH NALEŻY PRZEWIDZIEĆ MIEJSCE NA LUSTRO WKLEJANE W PŁYTKI. WYMIARY LUSTRA 60x60cm, SPÓD NA 120cm OD POSADZKI, OŚ LUSTRA NA ŚRODKU UMYWALKI.

W POMIESZCZENIACH Z CIĄGIEM MEBLI PRZY ŚCIANIE (np. POKÓJ ZABIEGOWY, POKÓJ PRZYGOTOWAWCZY PIELEŃNIAREK – PATRZ TECHNOLOGIA) NALEŻY WYKONAC FARTUCH Z PŁYTEK CERAMICZNYCH MIĘDZY DOLNYMI A GÓRNYMI SZAFKAMI. PŁYTKI np. TUBĄDZIN PASTELE 20x20cm, KOLOR BIAŁY, CHYBA ŻE NA RYSUNKU ZNAJDZIE SIĘ INNY OPIS. W PRZYPADKU MEBLI DOSTAWIONYCH DO NAROŻNIKA POMIESZCZENIA NALEŻY RÓWNIEŻ WYKONAC FARTUCH NA BOCZNEJ ŚCIANI, NA SZEROKOŚĆ DOLNEJ SZAFKI.

WSZELKI UZUPEŁNIENIA PŁYTEK W ŁAZIENKACH PODDAWANYCH PRZEBUDOWIE NALEŻY WYKONAC Z PŁYTKI CERAMICZNEJ np. TUBĄDZIN TANIA 20x25cm, kolor BIAŁY.



POSADZKI WYKAŃCZANE PŁYTKAMI GRESOWYMI



PODŁOGI SKUWANE W CELU UŁOŻENIE NOWYCH INSTALACJI

NR POM	NAZWA POMIESZCZENIA	POM. [m2]	WYKOŃCZENIE POSADZKI	WYKOŃCZENIE ŚCIAN
-1.01	KOMUNIKACJA	9.1	WYKŁADZINA WINYLOWA np. TARKETT IQ Natural NCS S 4030-R90B	FARBA LATEKSOWA kolor: S 1005-R50B
-1.02	KOMUNIKACJA	13.2	WYKŁADZINA WINYLOWA np. TARKETT IQ Natural NCS S 4030-Y50R / ISTNIEJĄCE WYKOŃCZENIE POSADZKI	FARBA LATEKSOWA kolor: S 1005-R50B
-1.03	KOMUNIKACJA	8.1	ISTNIEJĄCE WYKOŃCZENIE POSADZKI	FARBA LATEKSOWA kolor: S 0502-R50B
-1.04	MASZYNOWNIA WINDY	3.9	ISTNIEJĄCE WYKOŃCZENIE POSADZKI	FARBA LATEKSOWA kolor: S 0502-R50B
-1.05	MAGAZYN BUTLI Z TLENEM	10.4	ISTNIEJĄCE WYKOŃCZENIE POSADZKI	FARBA LATEKSOWA kolor: S 0502-R50B
-1.06	MAGAZYN	36.2	ISTNIEJĄCE WYKOŃCZENIE POSADZKI	FARBA LATEKSOWA kolor: S 0502-R50B
-1.07	MAGAZYN	13.5	ISTNIEJĄCE WYKOŃCZENIE POSADZKI	FARBA LATEKSOWA kolor: S 0502-R50B
-1.08	KOMUNIKACJA	32.6	WYKŁADZINA WINYLOWA np. TARKETT IQ Natural NCS S 4030-Y50R	FARBA LATEKSOWA kolor: S 1005-R50B
-1.09	PRACOWNIA USG (ODSTĘPSTWO)	12.0	WYKŁADZINA WINYLOWA np. TARKETT IQ Natural NCS S 4030-Y50R	FARBA LATEKSOWA kolor: S 0510-Y30R
-1.10	SERWEROWNIA	4.2	ISTNIEJĄCE WYKOŃCZENIE POSADZKI	FARBA LATEKSOWA kolor: S 0502-R50B
-1.11	WC PERSONELU	2.9	PŁYTKI GRESOWE np. TUBĄDZIN PASTELE MONO, kolor pomarańczowy, 20X20cm	PŁYTKA CERAMICZNA np. OPOCZNO TANIA BIAŁA 20x25cm/ISTNIEJĄCE WYKOŃCZENIE ŚCIAN
-1.12	WEZŁĘ SANITARNY PERSONELU	14.3	PŁYTKI GRESOWE np. TUBĄDZIN PASTELE MONO, kolor pomarańczowy, 20X20cm / ISTNIEJĄCE WYKOŃCZENIE POSADZKI	PŁYTKA CERAMICZNA np. OPOCZNO TANIA BIAŁA 20x25cm/ISTNIEJĄCE WYKOŃCZENIE ŚCIAN
-1.13	SZATNIA DAMSKA	15.1	WYKŁADZINA WINYLOWA np. TARKETT IQ Natural NCS S 3010-Y30R	FARBA LATEKSOWA kolor: S 1005-R50B
-1.14	SALA GIMNASTYCZNA	39.9	WYKŁADZINA WINYLOWA np. TARKETT IQ Natural NCS S 4030-Y50R / ISTNIEJĄCE WYKOŃCZENIE POSADZKI	FARBA LATEKSOWA kolor: S 1002-R
-1.15	SALA GIMNASTYCZNA	31.8	WYKŁADZINA WINYLOWA np. TARKETT IQ Natural NCS S 4030-Y50R / ISTNIEJĄCE WYKOŃCZENIE POSADZKI	FARBA LATEKSOWA kolor: S 1002-R
-1.16	KOMUNIKACJA	10.6	WYKŁADZINA WINYLOWA np. TARKETT IQ Natural NCS S 3010-Y30R	FARBA LATEKSOWA kolor: S 0510-Y30R
-1.17	FIZYJOTERAPIA	30.1	WYKŁADZINA WINYLOWA np. TARKETT IQ Natural NCS S 3010-Y30R / ISTNIEJĄCE WYKOŃCZENIE POSADZKI	FARBA LATEKSOWA kolor: S 0510-Y30R
-1.18	SZATNIA MĘSKA	7.1	ISTNIEJĄCE WYKOŃCZENIE POSADZKI	FARBA LATEKSOWA kolor: S 1005-R50B
-1.19	WEZŁĘ SANITARNY PERSONELU	5.7	PŁYTKI GRESOWE np. TUBĄDZIN PASTELE MONO, kolor Latte, 20X20cm	PŁYTKA CERAMICZNA np. TUBĄDZIN PASTELE , kolor Jasny szary, 20x20cm
-1.20	SALA POBYTU DZIENNEGO Z AKNEKSEM KUCHENNYM	47.5	WYKŁADZINA WINYLOWA np. TARKETT IQ Natural NCS S 3010-Y30R	FARBA LATEKSOWA kolor: S 0505-G90Y
-1.21	KOMUNIKACJA	3.6	WYKŁADZINA WINYLOWA np. TARKETT IQ Natural NCS S 4010-Y30R	FARBA LATEKSOWA kolor: S 1002-R
-1.22	ŁAZIENKA	6.3	PŁYTKI GRESOWE np. TUBĄDZIN PASTELE MONO, kolor Latte, 20X20cm	PŁYTKA CERAMICZNA np. TUBĄDZIN PASTELE , kolor Jasny szary, 20x20cm
-1.23	POMIESZCZENIE PORZĄDKOWE	1.9	PŁYTKI GRESOWE np. TUBĄDZIN PASTELE MONO, kolor Latte, 20X20cm	FARBA LATEKSOWA kolor: S 0502-R50B
-1.24	SALA POBYTU DZIENNEGO	27.5	WYKŁADZINA WINYLOWA np. TARKETT IQ Natural NCS S 4010-Y30R	FARBA LATEKSOWA kolor: S 1002-R
-1.25	HOL	33.5	ISTNIEJĄCE WYKOŃCZENIE POSADZKI	FARBA LATEKSOWA kolor: S 0502-Y50R
-1.26	MAGAZYN	2.4	ISTNIEJĄCE WYKOŃCZENIE POSADZKI	FARBA EMULSYJNA BIAŁA
-1.27	KOTŁOWNIA	54.4	ISTNIEJĄCE WYKOŃCZENIE POSADZKI	FARBA EMULSYJNA BIAŁA
-1.28	KOTŁOWNIA	20.1	ISTNIEJĄCE WYKOŃCZENIE POSADZKI	FARBA EMULSYJNA BIAŁA
		497.9		

ARCHITEKTONICZNA PRACOWNIA PROJEKTOWA TOMASZ DROŻDŻYŃSKI ul.Konińska 18 , 61-041 Poznań , tel./fax 8708 614, 0601 87 51 57			
INWESTOR:	Lubuski Szpital Specjalistyczny Pulmonologiczno-Kardiologiczny w Torzymiu Spółka z o.o. ul. Wojska Polskiego 52, 66-235 Torzym		
TEMAT:	Przebudowa i remont budynku nr 2 Lubuskiego Szpitala Specjalistycznego w Torzymiu, ul. Wojska Polskiego 52, 66-235 Torzym, działka nr 69/4 RZUT POSADZEK PIWNICY		
AUTOR:	mgr inż.arch. T.Drożdżyński	SPECJALNOŚĆ I NR UPRAWNIENIE:	PODPIS:
	mgr inż.arch. K.Chmielowski	ARCHITEKTURA	10/P/96
SPRAWDZAJĄCY:	mgr inż.arch. G.Buda	ARCHITEKTURA	166/Pw/93
BRANŻA:	ARCHITEKTURA	DATA:	06.2019r.
		REV:	01
		SKALA:	1:100
		NR RYS.	10