


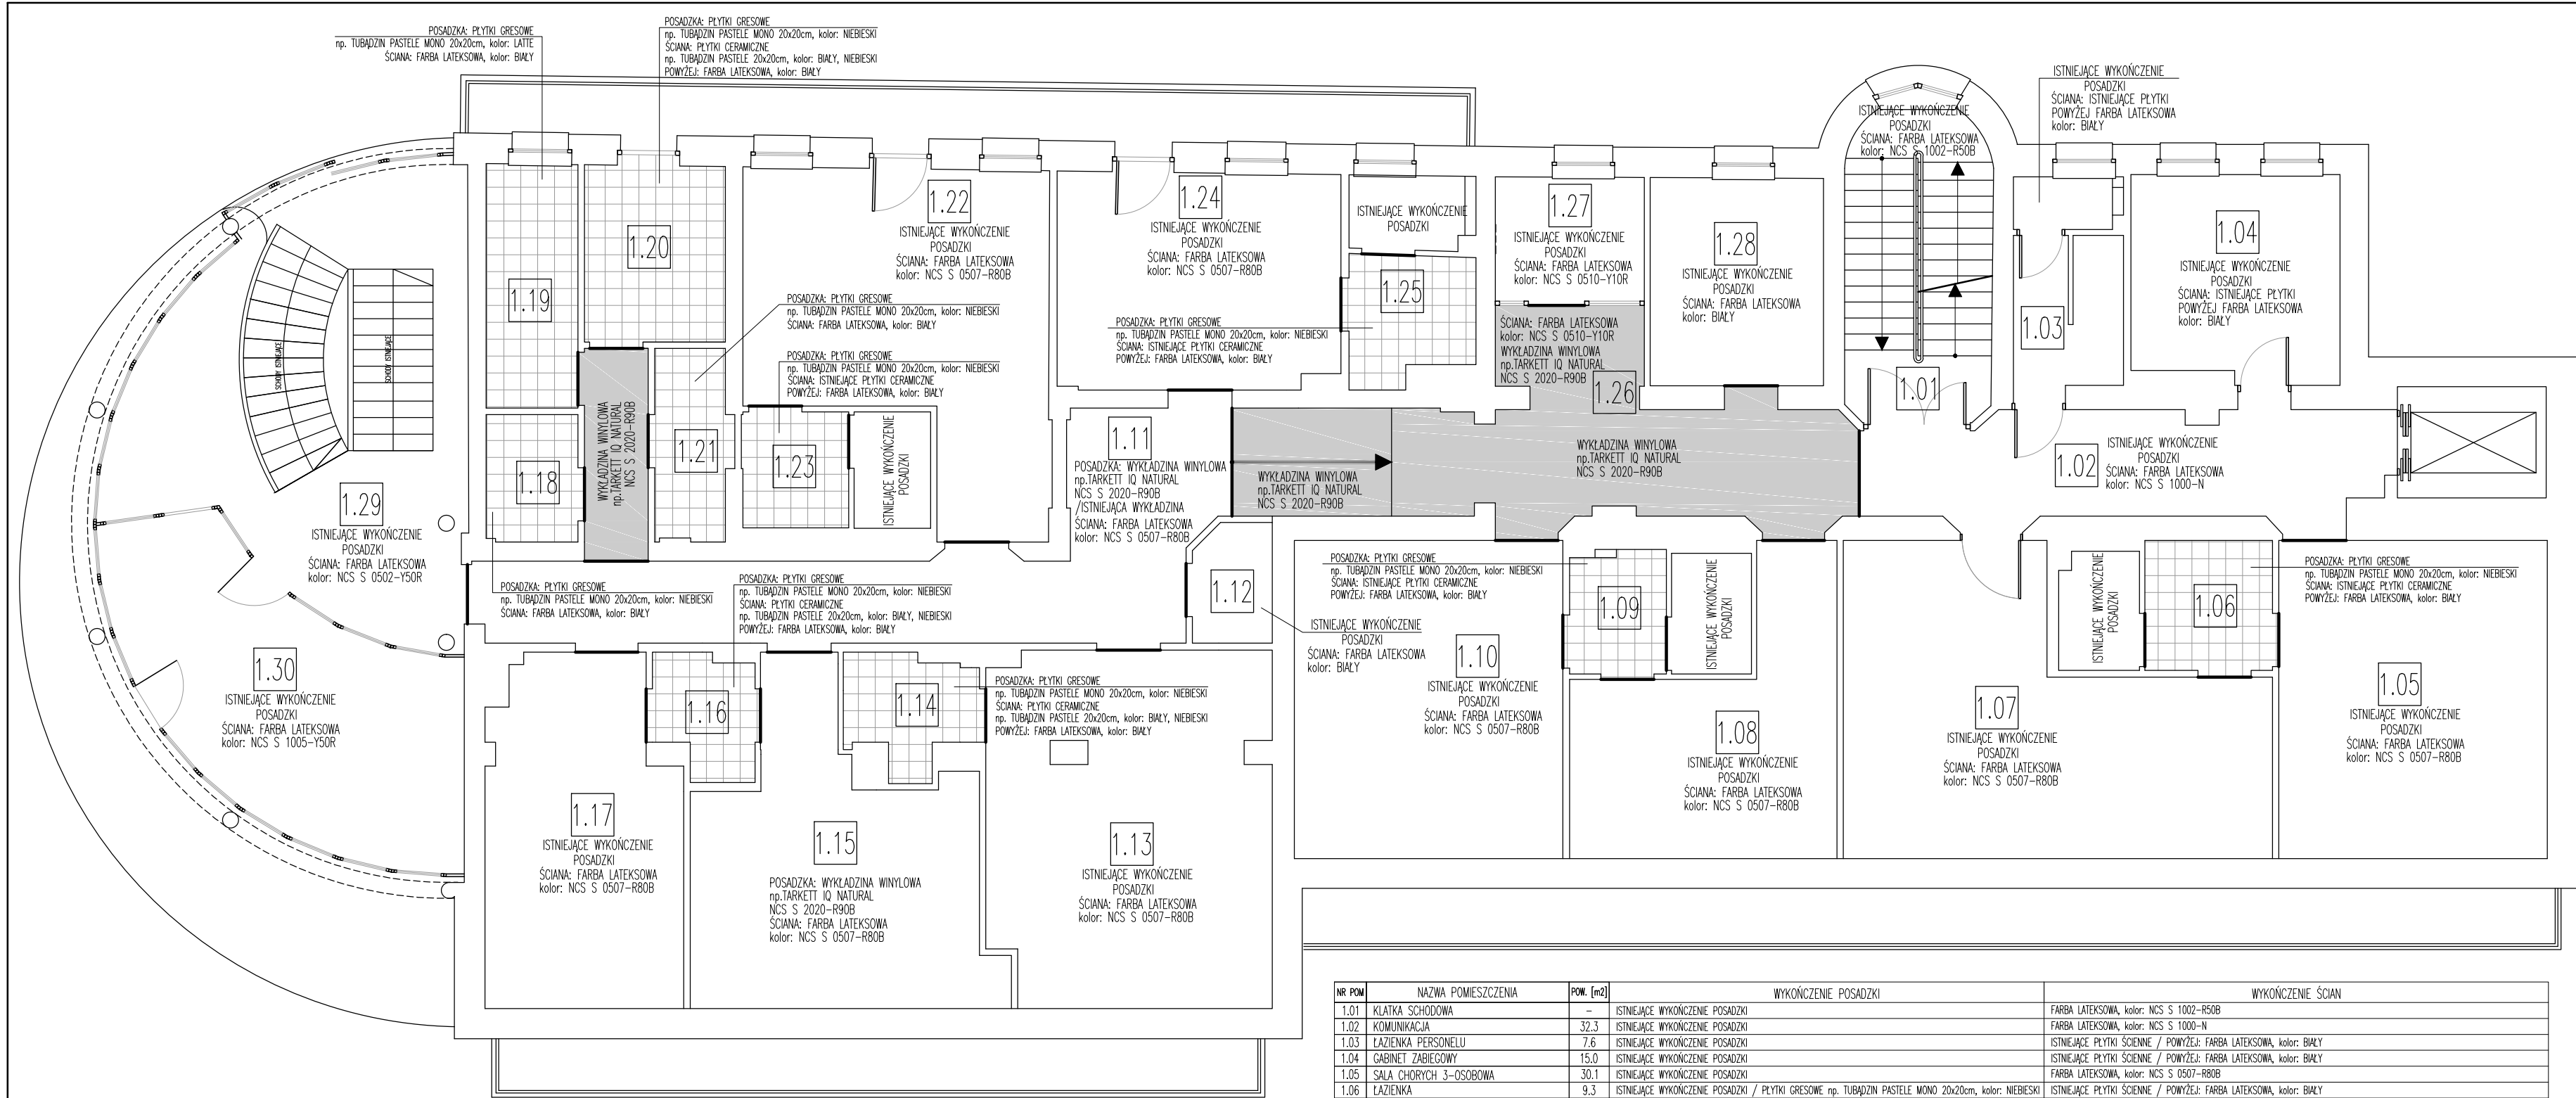

UWAGA!


SZCZEGÓŁY UKŁADANIA PŁYTEK ZNAJDUJĄ SIĘ W OSOBNYM OPRACOWANIU – PROJEKT ARANŻACJI WNĘTRZ

PRZY UMYWALKACH I ZLEWACH TECHNICZNYCH W POMIESZCZENIACH, GDZIE ŚCIANY MALOWANE SĄ FARBĄ LATEKSOWĄ NALEŻY WYKONAC FARTUCH Z PŁYTEK CERAMICZNYCH np. TUBĄDZIN PASTELE 20x20cm, KOLOR BIAŁY. WYMIARY FARTUCHA 100x200cm.

DODATKOWO PRZY UMYWALKACH NALEŻY PRZEWIDZIEĆ MIEJSCE NA LUSTRO WKLEJANE W PŁYTKI. WYMIARY LUSTRA 60x60cm, SPÓD NA 120cm OD POSADZKI, OŚ LUSTRA NA ŚRODKU UMYWALKI.

W POMIESZCZENIACH Z CIĄGIEM MEBLI PRZY ŚCIANIE (np. POKÓJ ZABIEGOWY, POKÓJ PRZYGOTOWAWCZY, PIELEŃNIAREK – PATRZ TECHNOLOGIA) NALEŻY WYKONAC FARTUCH Z PŁYTEK CERAMICZNYCH MIĘDZY DOLNYMI A GÓRNYMI SZAFKAMI. PŁYTKI np. TUBĄDZIN PASTELE 20x20cm, KOLOR BIAŁY, CHYBA ŻE NA RYSUNKU ZNAJDZIE SIĘ INNY OPIS. W PRZYPADKU MEBLI DOSTAWIONYCH DO NAROŻNIKA POMIESZCZENIA NALEŻY RÓWNIEŻ WYKONAC FARTUCH NA BOCZNEJ ŚCIANI, NA SZEROKOŚĆ DOLNEJ SZAFKI.

WSZELKI UZUPEŁNIENIA PŁYTEK W ŁAZIENKACH PODDAWANYCH PRZEBUDOWIE NALEŻY WYKONAC Z PŁYTKI CERAMICZNEJ np. TUBĄDZIN TANIA 20x25cm, kolor BIAŁY.

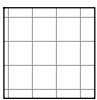 POSADZKI WYKAŃCZANE PŁYTKAMI GRESOWYMI

NR POM	NAZWA POMIESZCZENIA	POW. [m2]	WYKONCZENIE POSADZKI	WYKONCZENIE ŚCIAN
1.01	KŁATKA SCHODOWA	–	ISTNIEJĄCE WYKONCZENIE POSADZKI	FARBA LATEKSOWA, kolor: NCS S 1002-R50B
1.02	KOMUNIKACJA	32.3	ISTNIEJĄCE WYKONCZENIE POSADZKI	FARBA LATEKSOWA, kolor: NCS S 1000-N
1.03	ŁAZIENKA PERSONELU	7.6	ISTNIEJĄCE WYKONCZENIE POSADZKI	ISTNIEJĄCE PŁYTKI ŚCIENNE / POWYŻEJ: FARBA LATEKSOWA, kolor: BIAŁY
1.04	GABINET ZABIEGOWY	15.0	ISTNIEJĄCE WYKONCZENIE POSADZKI	ISTNIEJĄCE PŁYTKI ŚCIENNE / POWYŻEJ: FARBA LATEKSOWA, kolor: BIAŁY
1.05	SALA CHORYCH 3-OSOBOWA	30.1	ISTNIEJĄCE WYKONCZENIE POSADZKI	FARBA LATEKSOWA, kolor: NCS S 0507-R80B
1.06	ŁAZIENKA	9.3	ISTNIEJĄCE WYKONCZENIE POSADZKI / PŁYTKI GRESOWE np. TUBĄDZIN PASTELE MONO 20x20cm, kolor: NIEBESKI	ISTNIEJĄCE PŁYTKI ŚCIENNE / POWYŻEJ: FARBA LATEKSOWA, kolor: BIAŁY
1.07	SALA CHORYCH 5-OSOBOWA	37.4	ISTNIEJĄCE WYKONCZENIE POSADZKI	FARBA LATEKSOWA, kolor: NCS S 0507-R80B
1.08	SALA CHORYCH 2-OSOBOWA	20.9	ISTNIEJĄCE WYKONCZENIE POSADZKI	FARBA LATEKSOWA, kolor: NCS S 0507-R80B
1.09	ŁAZIENKA	7.7	ISTNIEJĄCE WYKONCZENIE POSADZKI / PŁYTKI GRESOWE np. TUBĄDZIN PASTELE MONO 20x20cm, kolor: NIEBESKI	ISTNIEJĄCE PŁYTKI ŚCIENNE / POWYŻEJ: FARBA LATEKSOWA, kolor: BIAŁY
1.10	SALA CHORYCH 3-OSOBOWA	30.2	ISTNIEJĄCE WYKONCZENIE POSADZKI	FARBA LATEKSOWA, kolor: NCS S 0507-R80B
1.11	KOMUNIKACJA	42.9	ISTNIEJĄCE WYKONCZENIE POSADZKI / WYKŁADZINA WINYLOWA np. TARKETT IQ NATURAL NCS S 2020-R90B	FARBA LATEKSOWA, kolor: NCS S 1000-N
1.12	MAGAZYN CZYSTEJ BIELIZNY	2.9	ISTNIEJĄCE WYKONCZENIE POSADZKI	FARBA LATEKSOWA, kolor: BIAŁY
1.13	SALA CHORYCH 5-OSOBOWA	34.9	ISTNIEJĄCE WYKONCZENIE POSADZKI	FARBA LATEKSOWA, kolor: NCS S 0507-R80B
1.14	ŁAZIENKA	4.9	PŁYTKI GRESOWE np. TUBĄDZIN PASTELE MONO 20x20cm, kolor: NIEBESKI	PŁYTKI CERAMICZNE np. TUBĄDZIN PASTELE 20x20cm, kolor: BIAŁY/NIEBESKI H=200cm, POWYŻEJ: FARBA LATEKSOWA, kolor: BIAŁY
1.15	SALA CHORYCH 3-OSOBOWA	27.2	WYKŁADZINA WINYLOWA np. TARKETT IQ NATURAL NCS S 2020-R90B	FARBA LATEKSOWA, kolor: NCS S 0507-R80B
1.16	ŁAZIENKA	4.0	PŁYTKI GRESOWE np. TUBĄDZIN PASTELE MONO 20x20cm, kolor: NIEBESKI	PŁYTKI CERAMICZNE np. TUBĄDZIN PASTELE 20x20cm, kolor: BIAŁY/NIEBESKI H=200cm, POWYŻEJ: FARBA LATEKSOWA, kolor: BIAŁY
1.17	SALA CHORYCH 3-OSOBOWA	23.3	ISTNIEJĄCE WYKONCZENIE POSADZKI	FARBA LATEKSOWA, kolor: NCS S 0507-R80B
1.18	BRUDOWNIK	4.1	PŁYTKI GRESOWE np. TUBĄDZIN PASTELE MONO 20x20cm, kolor: NIEBESKI	FARBA LATEKSOWA, kolor: BIAŁY
1.19	KUCHENKA PACJENTÓW	7.9	PŁYTKI GRESOWE np. TUBĄDZIN PASTELE MONO 20x20cm, kolor: LATTE	FARBA LATEKSOWA, kolor: BIAŁY
1.20	ŁAZIENKA WÓZEK WANNĄ	8.8	PŁYTKI GRESOWE np. TUBĄDZIN PASTELE MONO 20x20cm, kolor: NIEBESKI	PŁYTKI CERAMICZNE np. TUBĄDZIN PASTELE 20x20cm, kolor: BIAŁY/NIEBESKI H=200cm, POWYŻEJ: FARBA LATEKSOWA, kolor: BIAŁY
1.21	POMIESZCZENIE PORZĄDKOWE	5.0	PŁYTKI GRESOWE np. TUBĄDZIN PASTELE MONO 20x20cm, kolor: NIEBESKI	FARBA LATEKSOWA, kolor: BIAŁY
1.22	SALA CHORYCH 4-OSOBOWA	31.2	ISTNIEJĄCE WYKONCZENIE POSADZKI	FARBA LATEKSOWA, kolor: NCS S 0507-R80B
1.23	ŁAZIENKA	7.6	ISTNIEJĄCE WYKONCZENIE POSADZKI / PŁYTKI GRESOWE np. TUBĄDZIN PASTELE MONO 20x20cm, kolor: NIEBESKI	ISTNIEJĄCE PŁYTKI ŚCIENNE / POWYŻEJ: FARBA LATEKSOWA, kolor: BIAŁY
1.24	SALA CHORYCH 3-OSOBOWYCH	21.5	ISTNIEJĄCE WYKONCZENIE POSADZKI	FARBA LATEKSOWA, kolor: NCS S 0507-R80B
1.25	ŁAZIENKA	8.8	ISTNIEJĄCE WYKONCZENIE POSADZKI / PŁYTKI GRESOWE np. TUBĄDZIN PASTELE MONO 20x20cm, kolor: NIEBESKI	ISTNIEJĄCE PŁYTKI ŚCIENNE / POWYŻEJ: FARBA LATEKSOWA, kolor: BIAŁY
1.26	PUNKT PIELEŃNIARSKI	5.2	WYKŁADZINA WINYLOWA np. TARKETT IQ NATURAL NCS S 2020-R90B	FARBA LATEKSOWA, kolor: NCS S 0510-Y10R
1.27	POKÓJ SOCJALNY	6.5	ISTNIEJĄCE WYKONCZENIE POSADZKI	FARBA LATEKSOWA, kolor: NCS S 0510-Y10R
1.28	POKÓJ PRZYGOTOWAWCZY PIELEŃNIAREK	12.7	ISTNIEJĄCE WYKONCZENIE POSADZKI	FARBA LATEKSOWA, kolor: BIAŁY
1.29	HOL	46.1	ISTNIEJĄCE WYKONCZENIE POSADZKI	FARBA LATEKSOWA, kolor: NCS S 0502-Y50R
1.30	SALA POBYTU DZIENNEGO	28.6	ISTNIEJĄCE WYKONCZENIE POSADZKI	FARBA LATEKSOWA, kolor: NCS S 1005-Y50R
		524.5		

ARCHITEKTONICZNA PRACOWNIA PROJEKTOWA			
TOMASZ DROŻDŻYŃSKI			
ul.Konińska 18 , 61-041 Poznań , tel./fax 8708 614, 0601 87 51 57			
INWESTOR:	Lubuski Szpital Specjalistyczny Pulmonologiczno-Kardiologiczny w Torzymiu Spółka z o.o. ul. Wojska Polskiego 52, 66-235 Torzym		
TEMAT:	Przebudowa i remont budynku nr 2 Lubuskiego Szpitala Specjalistycznego w Torzymiu, ul. Wojska Polskiego 52, 66-235 Torzym, działka nr 69/4 RZUT POSADZEK I PIĘTRA		
AUTOR:	mgr inż.arch. T.Drożdżyński	SPECJALNOŚĆ I NR UPRAWNIENIE:	PODPIS:
	mgr inż.arch. K.Chmielowski	ARCHITEKTURA	10/P/96
SPRAWDZAJĄCY:	mgr inż.arch. G.Buda	ARCHITEKTURA	166/Pw/93
BRANŻA:	ARCHITEKTURA	DATA:	06.2019r.
		REV:	01
		SKALA:	1:100
		NR RYS.	12