


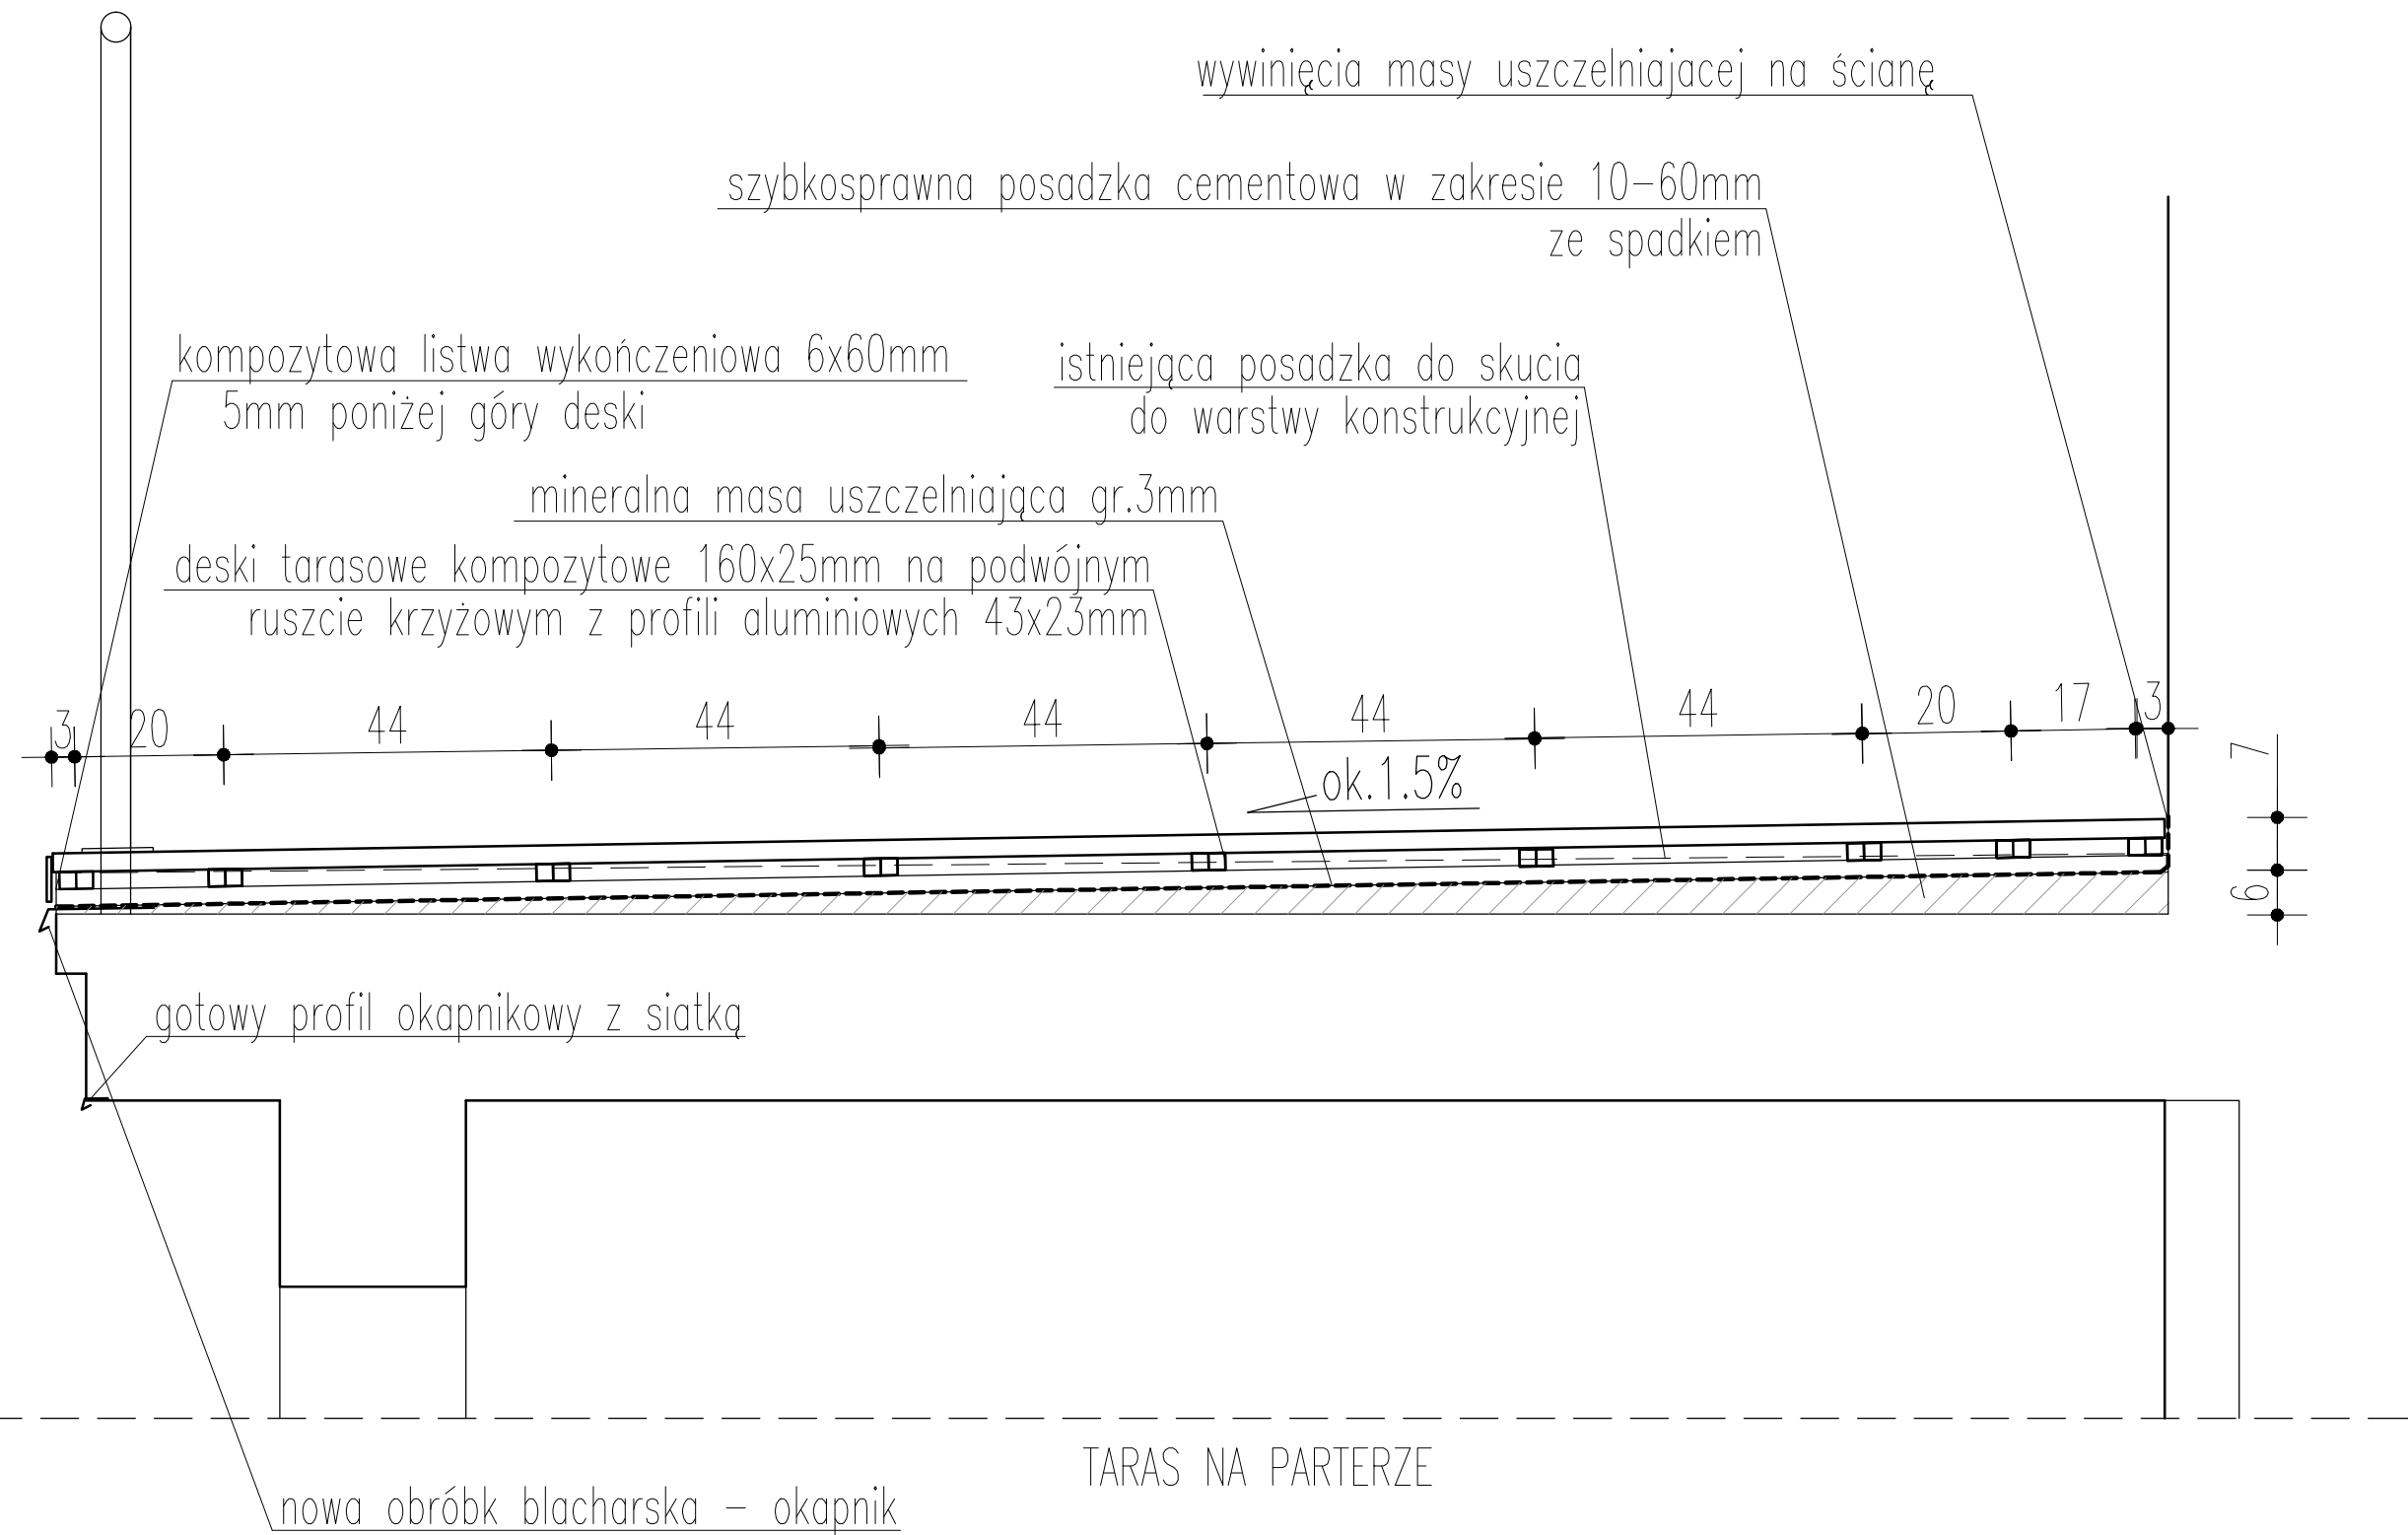

ARCHITEKTONICZNA PRACOWNIA PROJEKTOWA TOMASZ DROŻDŻYŃSKI ul.Konińska 18 , 61-041 Poznań , tel./fax 8708 614, 0601 87 51 57				
INWESTOR:	Lubuski Szpital Specjalistyczny Pulmonologiczno-Kardiologiczny w Torzymiu Spółka z o.o. ul. Wojska Polskiego 52, 66-235 Torzym			
TEMAT:	Przebudowa i remont budynku nr 2 Lubuskiego Szpitala Specjalistycznego w Torzymiu, ul. Wojska Polskiego 52, 66-235 Torzym, działka nr 69/4 DETALE REMONTU NAWIERZCHNI TARASU I BALKONÓW- TARAS			
AUTOR:	mgr inż.arch. T.Drożdżyński	SPECJALNOŚĆ I NR UPRAWNIENI:	ARCHITEKTURA	10/P/96
	mgr inż.arch. K.Chmielowski		ARCHITEKTURA	
SPRAWDZAJĄCY:	mgr inż.arch. G.Buda		ARCHITEKTURA	166/Pw/93
BRANŻA:	ARCHITEKTURA	DATA:	06.2019r.	REV: 01 SKALA: 1:10 NR RYS.: 19