


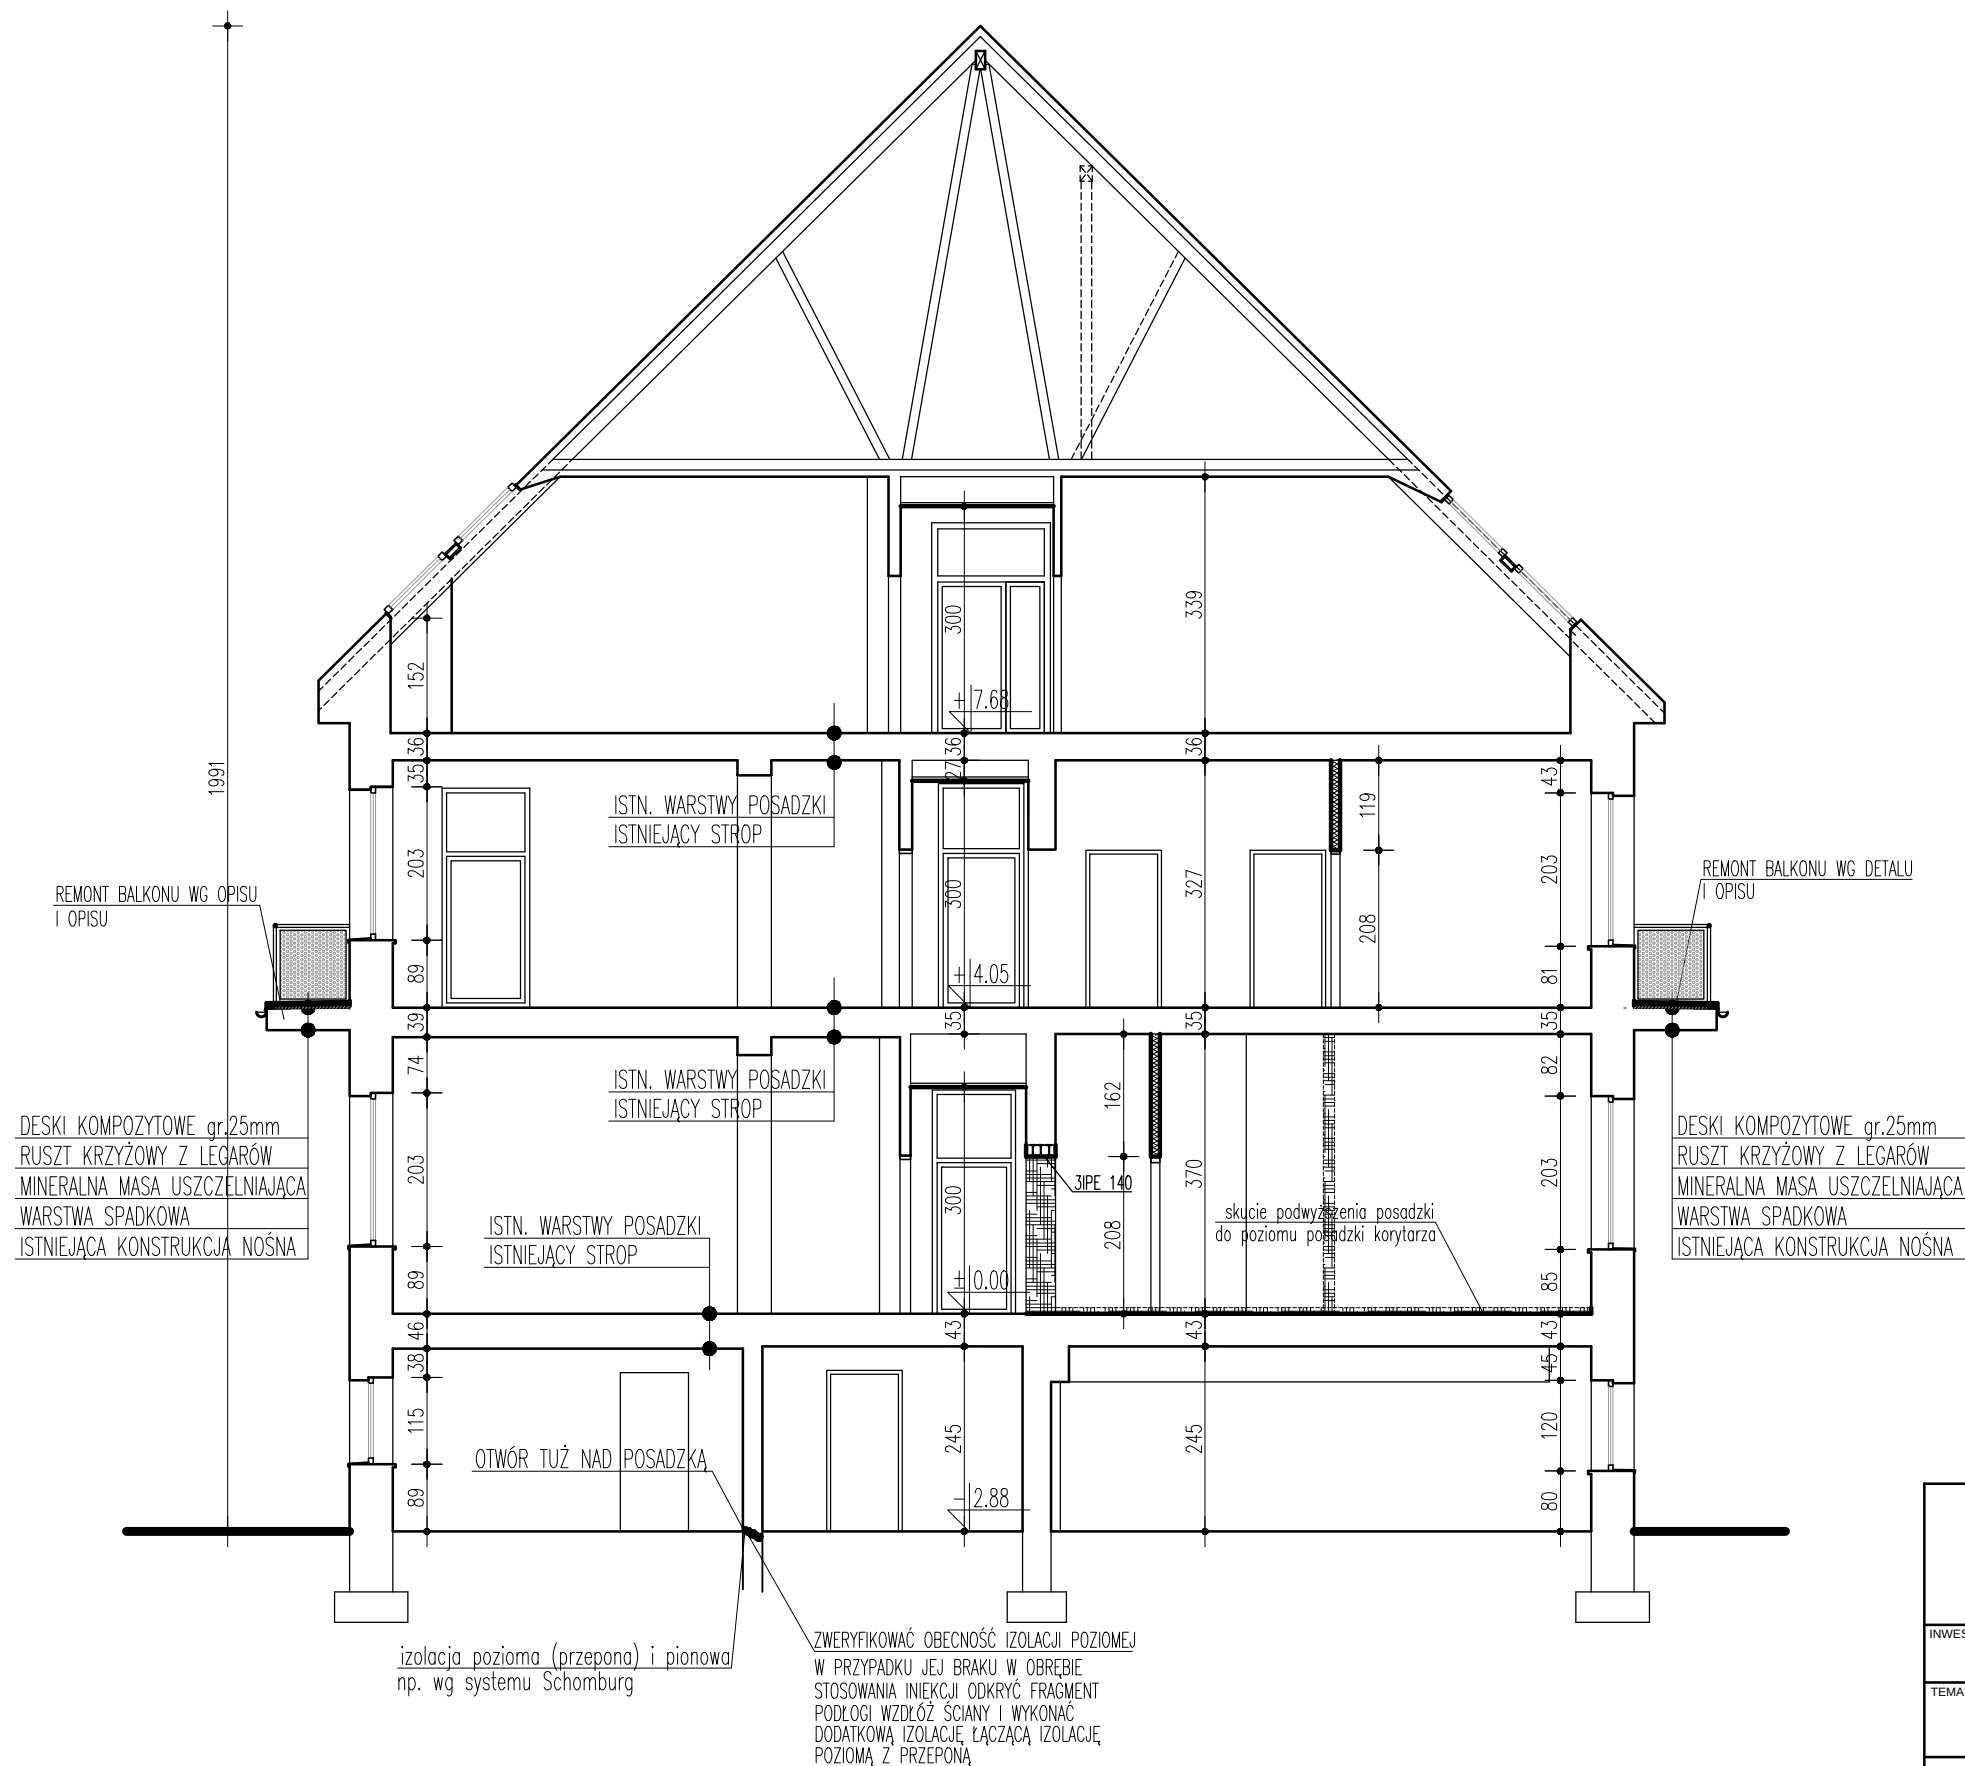

ARCHITEKTONICZNA PRACOWNIA PROJEKTOWA TOMASZ DROŹDŻYŃSKI ul.Konińska 18 , 61-041 Poznań , tel./fax 8708 614, 0601 87 51 57				
INWESTOR:	Lubuski Szpital Specjalistyczny Pulmonologiczno-Kardiologiczny w Torzymiu Spółka z o.o. ul. Wojska Polskiego 52, 66-235 Torzym			
TEMAT:	Przebudowa i remont budynku nr 2 Lubuskiego Szpitala Specjalistycznego w Torzymiu, ul. Wojska Polskiego 52, 66-235 Torzym PRZEKRÓJ B-B			
AUTOR:	mgr. inż.arch. T.Drożdżyński	SPECJALNOŚĆ I NR UPRAWNIENI:	ARCHITEKTURA	10/P/98
	mgr. inż.arch. K.Chmielowski	ARCHITEKTURA		
	mgr. inż. J.Karmelita	KONSTRUKCJA	WKP/0033/POOK/05	
SPRAWDZAJĄCY:	mgr. inż.arch. G.Buda	ARCHITEKTURA	166/Pw/93	
	mgr. inż. M.Karmelita	KONSTRUKCJA	155/70	
BRANŻA:	ARCHITEKTURA	DATA:	04.2019r.	REV: 01 SKALA: 1:100 NR RYS.: 6