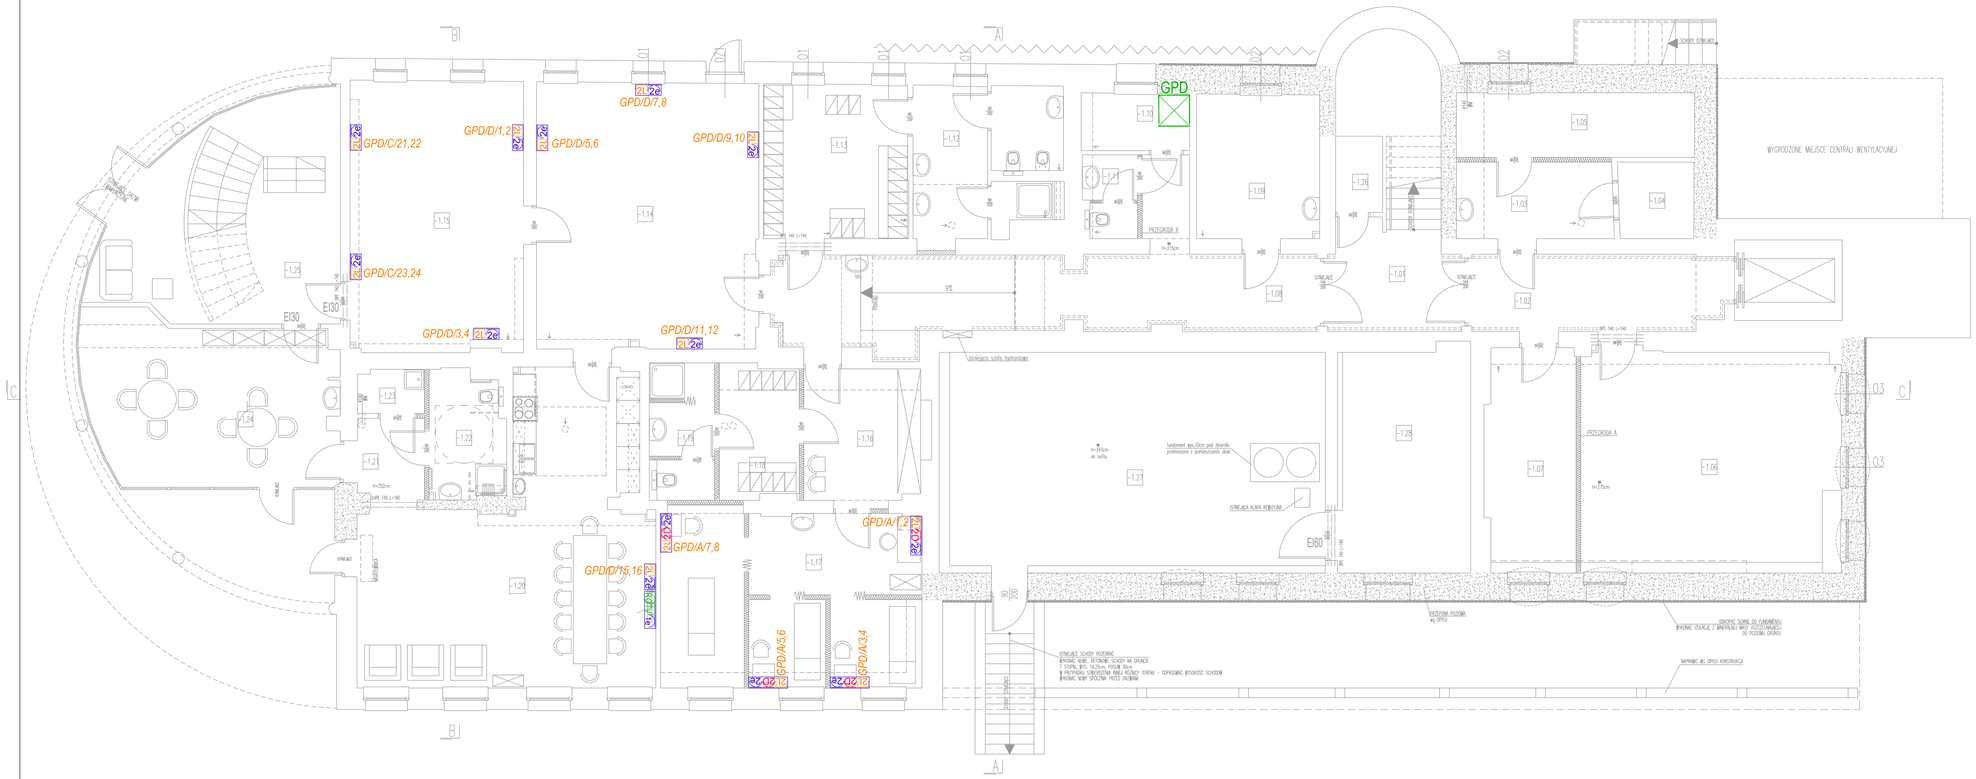

Symbol	Nazwa
	Instalacja przyzywowa
PG	Przycisk gruszkowy BT-B
SM-B	Gniazdo "light" SM-B
SM	Gniazdo SM
B	Moduł lampkowy Basic LM-B
PK	Przycisk kasujący Basic AT-B
	Przycisk pociągany Basic ZRT-B
	Terminal pokojowy z wyświetlaczem ZTD-B
	Zasilacz 24VDC
SWI9	Switch systemowy SWI9
	Terminal oddziałowy DZT-IP
	Instalacja CCTV,TV
	Kamera IP wandaloodporna; 4 MPX, CMOS 1/3" OV
	Monitor LCD 27".
	Pozostałe
	gniazda logiczne RJ45 kat.6A
PPD	Szafa dystrybucyjna
2e	Gniazdo RJ45(TV), RTV(RG), EL 230V/16A

ARCHITEKTONICZNA
PRACOWNIA PROJEKTOWA
TOMASZ DROŻDŻYŃSKI
ul.Konińska 18 , 61-041 Poznań , tel./fax 8708 614, 0601 87 51 57

INWESTOR:	Lubuski Szpital Specjalistyczny Pulmonologiczno-Kardiologiczny w Torzymiu Spółka z o.o. ul. Wojska Polskiego 52, 66-235 Torzym		
TEMAT:	Przebudowa i remont budynku nr 2 Lubuskiego Szpitala Specjalistycznego w Torzymiu, ul. Wojska Polskiego 52, 66-235 Torzym Instalacje teletechniczne - rzut piwnicy		
		SPECJALNOŚĆ I NR UPRAWNIEŃ	PODPIS:
AUTOR:	mgr inż. Rafał Radojewski	ELEKTRYKA WKP/0180/POOE/09	
	mgr inż. Bogumił Jaśkowiak	ELEKTRYKA	
SPRAWDZAJĄCY:	mgr inż. Lech Buszewski	ELEKTRYKA UWN-7342-21/92	

BRANŻA:	DATA:	REV:	SKALA:	NR RYS.:
ELEKTRYKA	04.2019r.	00	1:100	21