


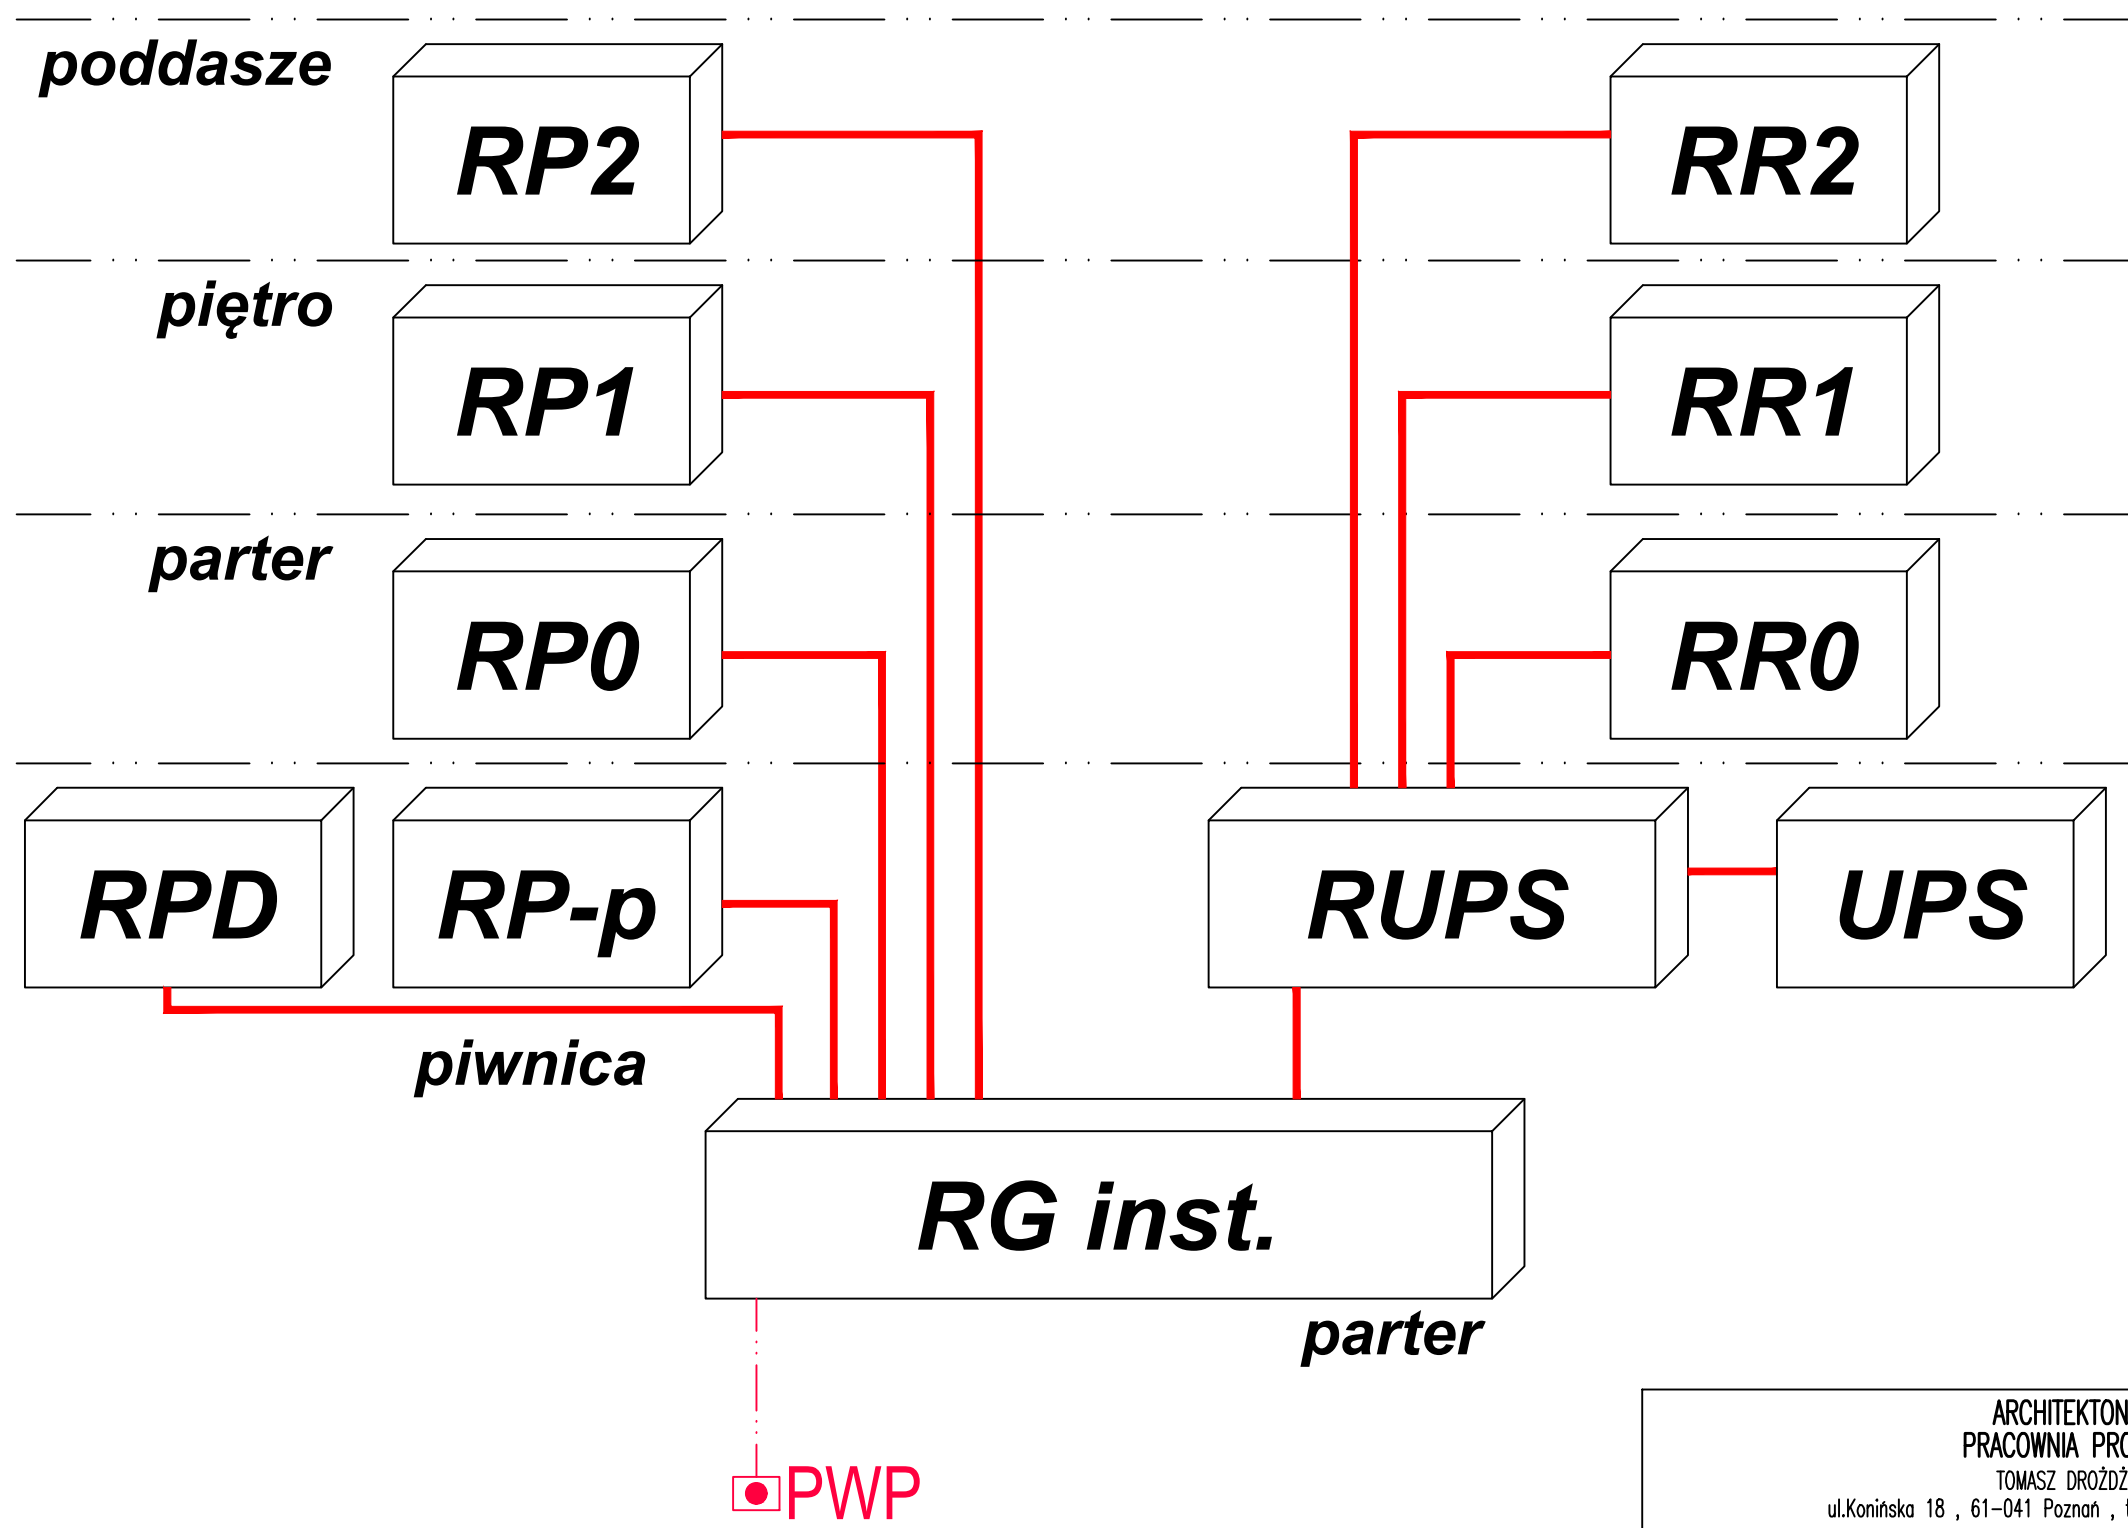

ARCHITEKTONICZNA PRACOWNIA PROJEKTOWA TOMASZ DROŹDŻYŃSKI ul.Konińska 18 , 61-041 Poznań , tel./fax 8708 614, 0601 87 51 57			
INWESTOR:	Lubuski Szpital Specjalistyczny Pulmonologiczno-Kardiologiczny w Torzymiu Spółka z o.o. ul. Wojska Polskiego 52, 66-235 Torzym		
TEMAT:	Przebudowa i remont budynku nr 2 Lubuskiego Szpitala Specjalistycznego w Torzymiu, ul. Wojska Polskiego 52, 66-235 Torzym Schemat zasilania		
AUTOR:	mgr inż. Rafał Radajewski	SPECJALNOŚĆ I NR UPRAWNIENI:	PODPIS:
	mgr inż. Bogumił Jaskowiak	WKP/0180/POOE/09	
SPRAWDZAJĄCY:	mgr inż. Lech Buszewski	ELEKTRYKA	
		UJAN-7342-21/02	
BRANŻA:	ELEKTRYKA	DATA:	04.2019r.
REV:	00	SKALA:	1:100
		NR RYS.:	09