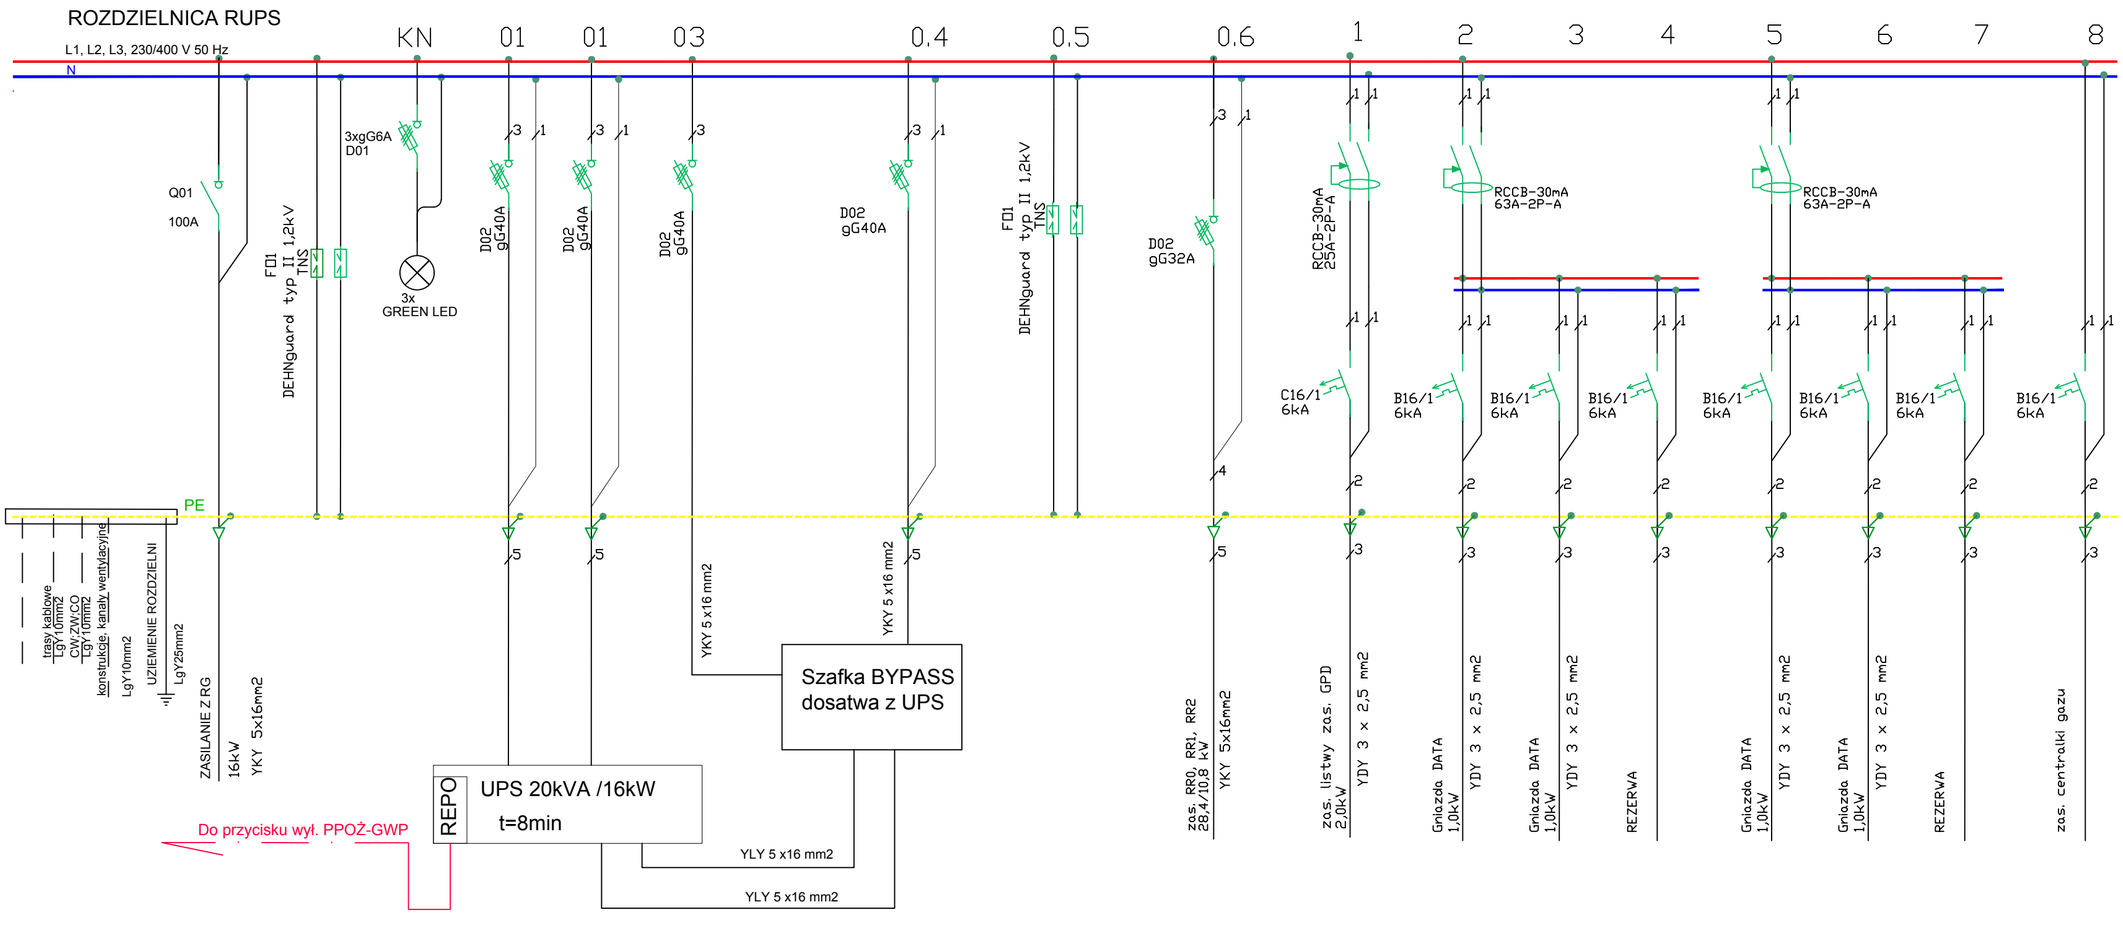

UWAGI

1. ROZDZIELNIĘ WYKONAĆ JAKO SZAFĘ STOJĄ
   Z DRZWIAMI ZAMYKANYMI NA KLUCZ O MIN
2. W ROZDZIELNICY POZOSTAWIĆ 30% ZAPAS
3. UKŁAD SIECI **"TN-S"** Z SAMOCZYNNYM WYŁĄ
   ZASILANIA
4. WYPROWADZENIA PRZEWODÓW Z ROZDZIE
   PRZEZ LISTWY ZACISKOWE

OCHRONA PRZED PORAŻENIEM
ELEKTRYCZNYM W SIECI 230/400V

PODSTAWOWA PRZED DOTYKIEM BEZPOŚ
ODPOWIEDNI STOPIEŃ IP

DODATKOWA PRZED DOTYKIEM POŚRE
SAMOCZYNNE WYŁĄCZENIE ZASILAN

ARCHITEKTONICZNA
PRACOWNIA PROJEKTOWA
TOMASZ DROŻDŻYŃSKI
ul.Konińska 18 , 61-041 Poznań , tel./fax 8708 614, 0601 87 51 57

INWESTOR:	Lubuski Szpital Specjalistyczny Pulmonologiczno-Kardiologiczny w Torzymiu Spółka z o.o. ul. Wojska Polskiego 52, 66-235 Torzym			
TEMAT:	Przebudowa i remont budynku nr 2 Lubuskiego Szpitala Specjalistycznego w Torzymiu, ul. Wojska Polskiego 52, 66-235 Torzym Schemat RUPS			
		SPECJALNOŚĆ I NR UPRAWNIEŃ:		PODPIS:
AUTOR:	mgr inż. Rafał Radajewski	ELEKTRYKA	WKP/0180/POOE/09	
	mgr inż. Bogumił Jaśkowiak	ELEKTRYKA		
SPRAWDZAJĄCY:	mgr inż. Lech Buszewski	ELEKTRYKA	LWN-7342-21/92	

BRANŻA:	DATA:	REV:	SKALA:	NR RYS.:
ELEKTRYKA	04.2019r.	00	1:100	14