


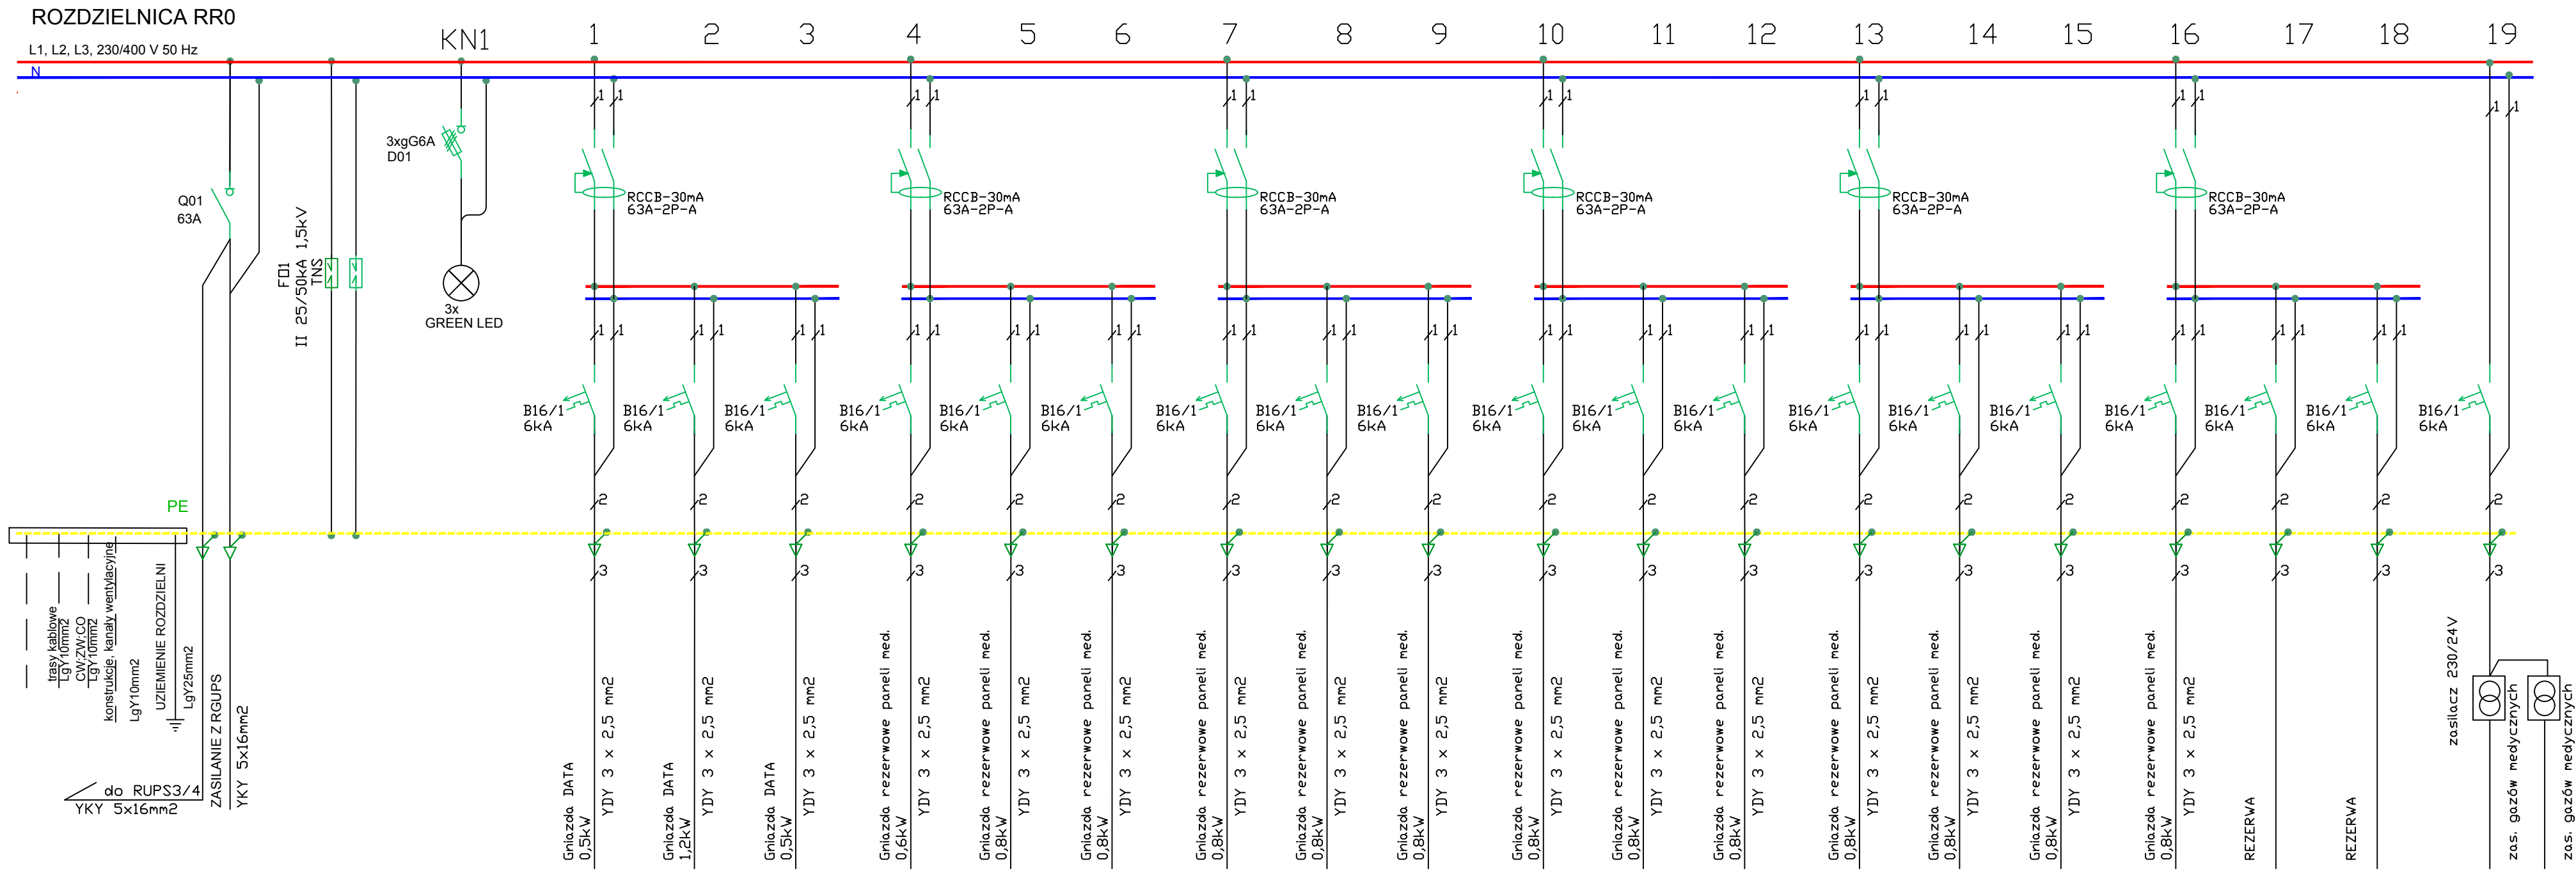

UWAGI

- ROZDZIELNIĘ WYKONAĆ JAKO SZAFĘ STOJĄCĄ Z DRZWIAMI ZAMYKANymi NA KLUCZ O MIN IP 31
- W ROZDZIELNICY POZOSTAWIĆ 30% ZAPASU MIEJSCA.
- UKŁAD SIECI "TN-S" Z SAMOCZYNnym WYŁĄCZENIEM ZASILANIA
- WYPROWADZENIA PRZEWODÓW Z ROZDZIELNICY GÓRĄ PRZĘZ LISTWY ZACISKOWE

OCHRONA PRZED PORAZENIEM ELEKTRYCZNYM W SIECI 230/400V

PODSTAWOWA PRZED DOTYKIEM BEZPOŚREDNIEM ODPOWIEDNI STOPIEŃ IP

DODATKOWA PRZED DOTYKIEM POŚREDNIEM SAMOCZYNNE WYŁĄCZENIE ZASILANIA

ARCHITEKTONICZNA PRACOWNIA PROJEKTOWA TOMASZ DROZDŻYŃSKI ul.Konińska 18 , 61-041 Poznań , tel./fax 8708 614, 0601 87 51 57				
INWESTOR:	Lubuski Szpital Specjalistyczny Pulmonologiczno-Kardiologiczny w Torzymiu Spółka z o.o. ul. Wojska Polskiego 52, 66-235 Torzym			
TEMAT:	Przebudowa i remont budynku nr 2 Lubuskiego Szpitala Specjalistycznego w Torzymiu, ul. Wojska Polskiego 52, 66-235 Torzym Schemat RRO			
AUTOR:	mgr inż. Rafał Radziejewski	SPECJALNOŚĆ I NR UPRAWNIEN:	PODPIS:	
	mgr inż. Bogumił Jeskowiak	ELEKTRYKA	WKP/0180/PODE/09	
	mgr inż. Lech Buszewski	ELEKTRYKA		
SPRAWDZAJĄCY:	mgr inż. Lech Buszewski	ELEKTRYKA	UAN-7342-21/02	
BRANŻA:	ELEKTRYKA	DATA:	04.2019r.	REV: 00
		SKALA:	1:100	NR RYS.: 15