


ROZDZIELNICA RR2

L1, L2, L3, 230/400 V 50 Hz

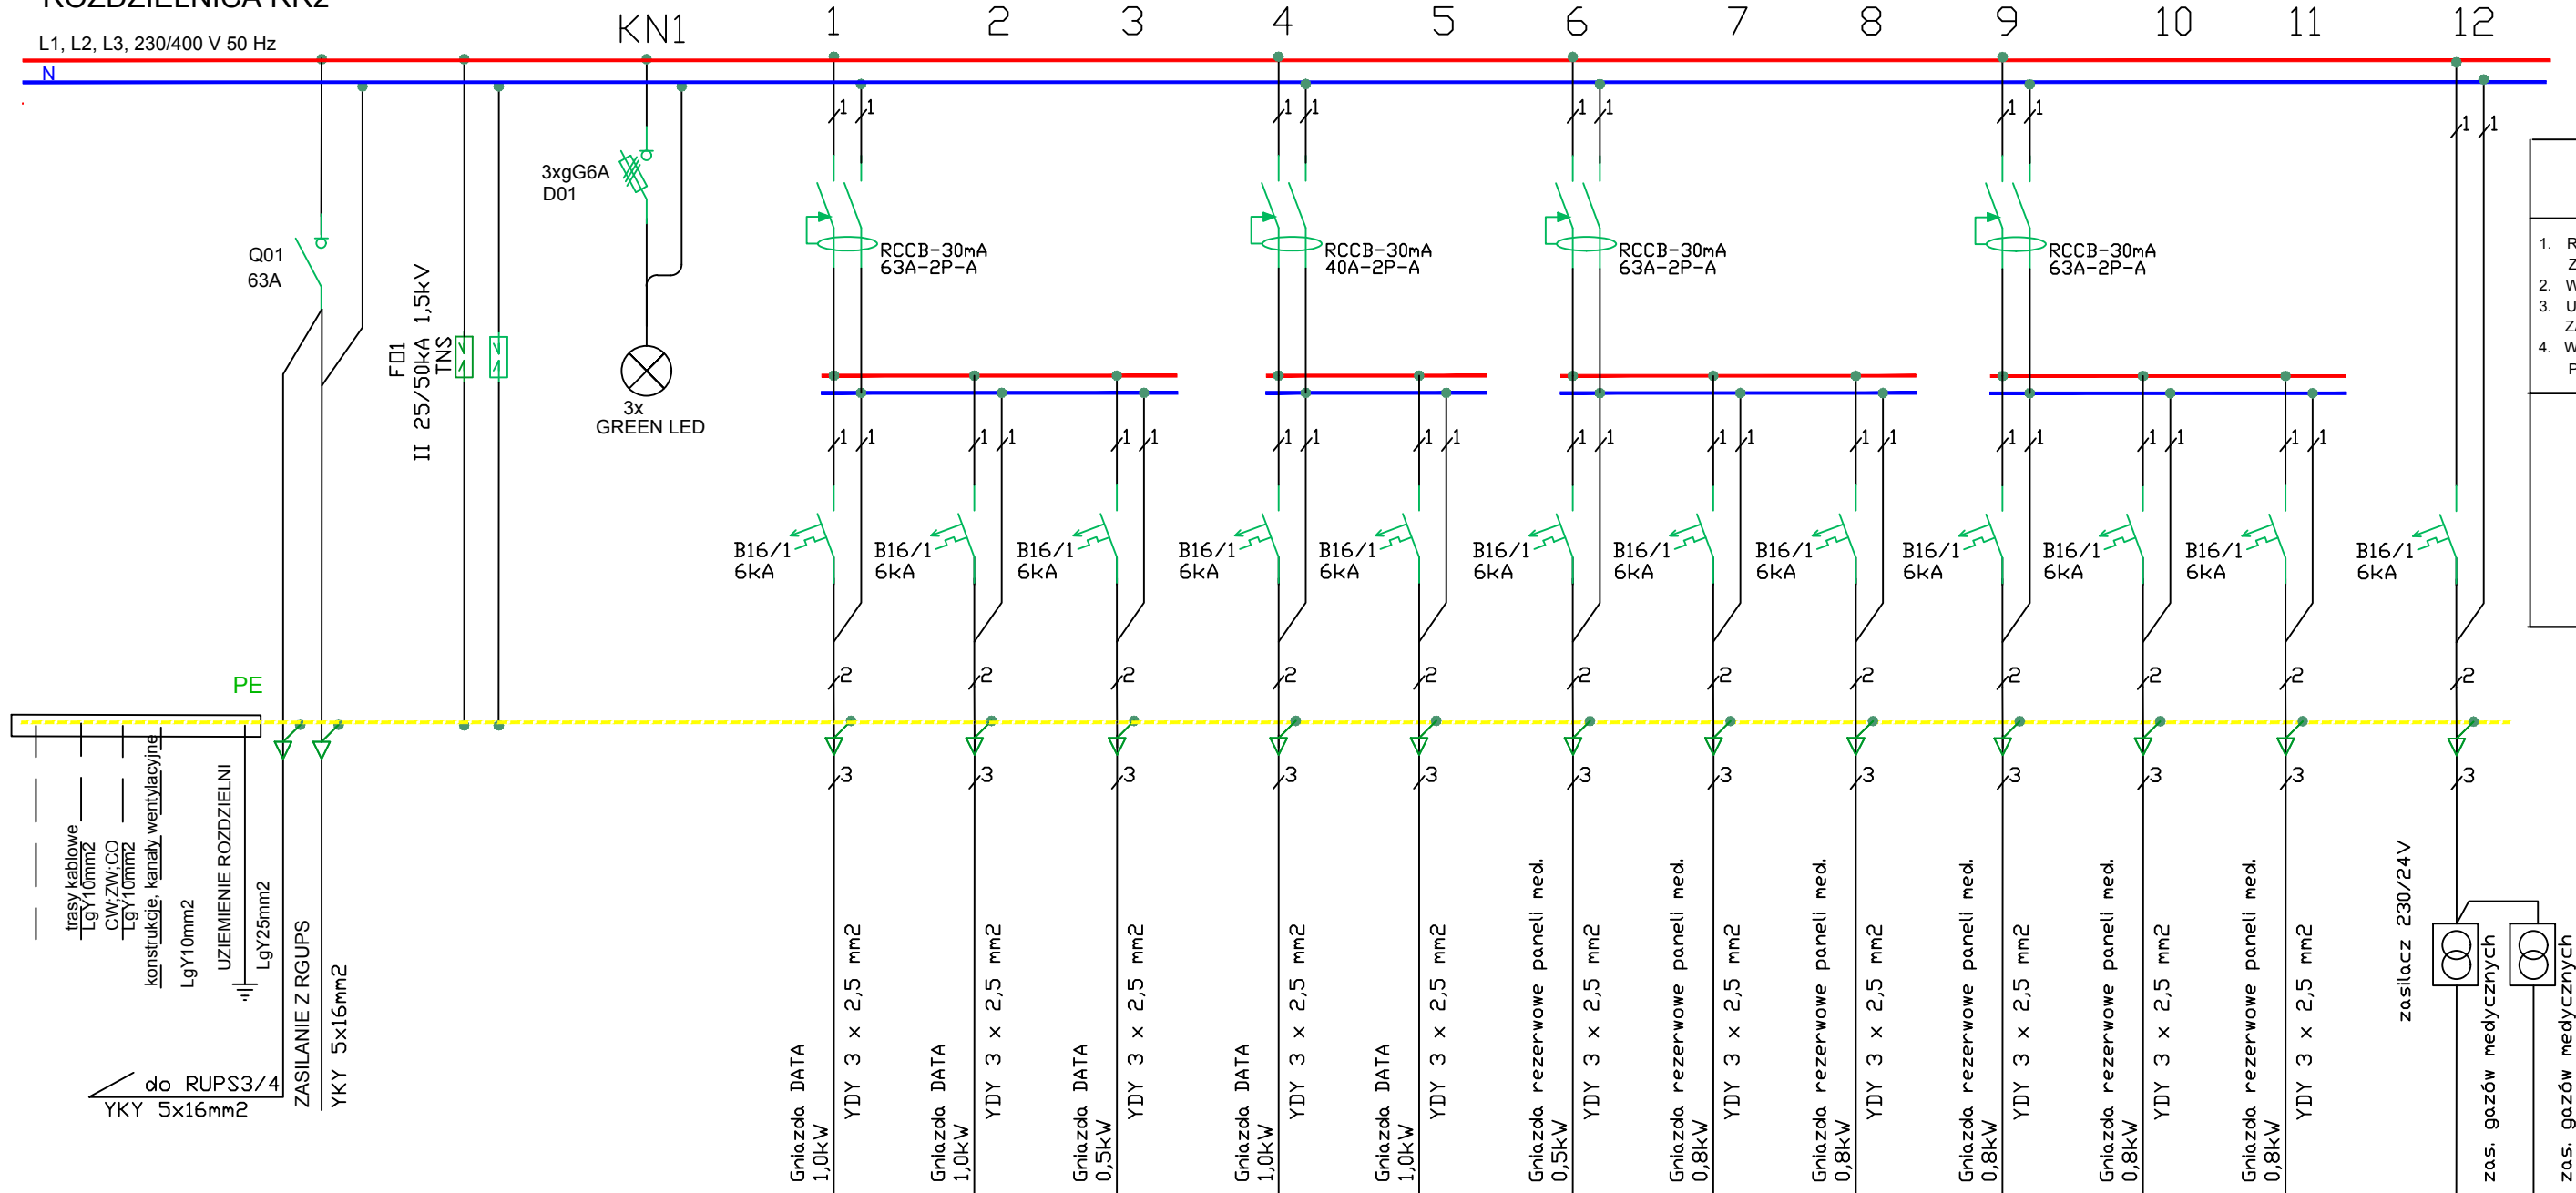

UWAGI

- ROZDZIELNIĘ WYKONAĆ JAKO SZAFĘ STOJĄCĄ Z DRZWIAMI ZAMYKANymi NA KLUCZ O MIN IP 31
- W ROZDZIELNICY POZOSTAWIĆ 30% ZAPASU MIEJSCA.
- UKŁAD SIECI "TN-S" Z SAMOCZYNnym WYŁĄCZENIEM ZASILANIA
- WYPROWADZENIA PRZEWODÓW Z ROZDZIELNICY GÓRĄ PRZEZ LISTWY ZACISKOWE

OCHRONA PRZED PORĄŻENIEM ELEKTRYCZNYM W SIECI 230/400V

PODSTAWOWA PRZED DOTYKIEM BEZPOŚREDNIEM ODPOWIEDNI STOPIEŃ IP

DODATKOWA PRZED DOTYKIEM POŚREDNIEM SAMOCZYNNE WYŁĄCZENIE ZASILANIA

ARCHITEKTONICZNA PRACOWNIA PROJEKTOWA TOMASZ DROŹDŻYŃSKI ul.Konińska 18 , 61-041 Poznań , tel./fax 8708 614, 0601 87 51 57				
INWESTOR:	Lubuski Szpital Specjalistyczny Pulmonologiczno-Kardiologiczny w Torzymiu Spółka z o.o. ul. Wojska Polskiego 52, 66-235 Torzym			
TEMAT:	Przebudowa i remont budynku nr 2 Lubuskiego Szpitala Specjalistycznego w Torzymiu, ul. Wojska Polskiego 52, 66-235 Torzym Schemat RR2			
AUTOR:	mgr inż. Rafał Radojewski	SPECJALNOŚĆ I NR UPRAWNIENI:	PODPIS:	
	mgr inż. Bogumił Jaskowiak	ELEKTRYKA WKP/0180/PODE/09		
SPRAWDZAJĄCY:	mgr inż. Lech Buszewski	ELEKTRYKA		
		UW-7342-21/92		
BRANŻA:	ELEKTRYKA	DATA:	04.2019r.	NR RYS.: 17
		REV:	00	SKALA: 1:100