



ROZDZIELNICA RG

L1, L2, L3, 230/400 V 50 Hz

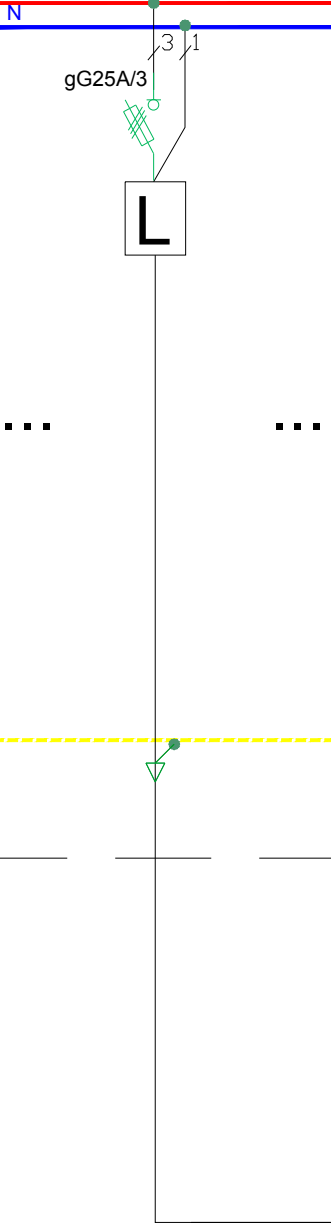

ROZDZIELNICA RPD

L1, L2, L3, 230/400 V 50 Hz

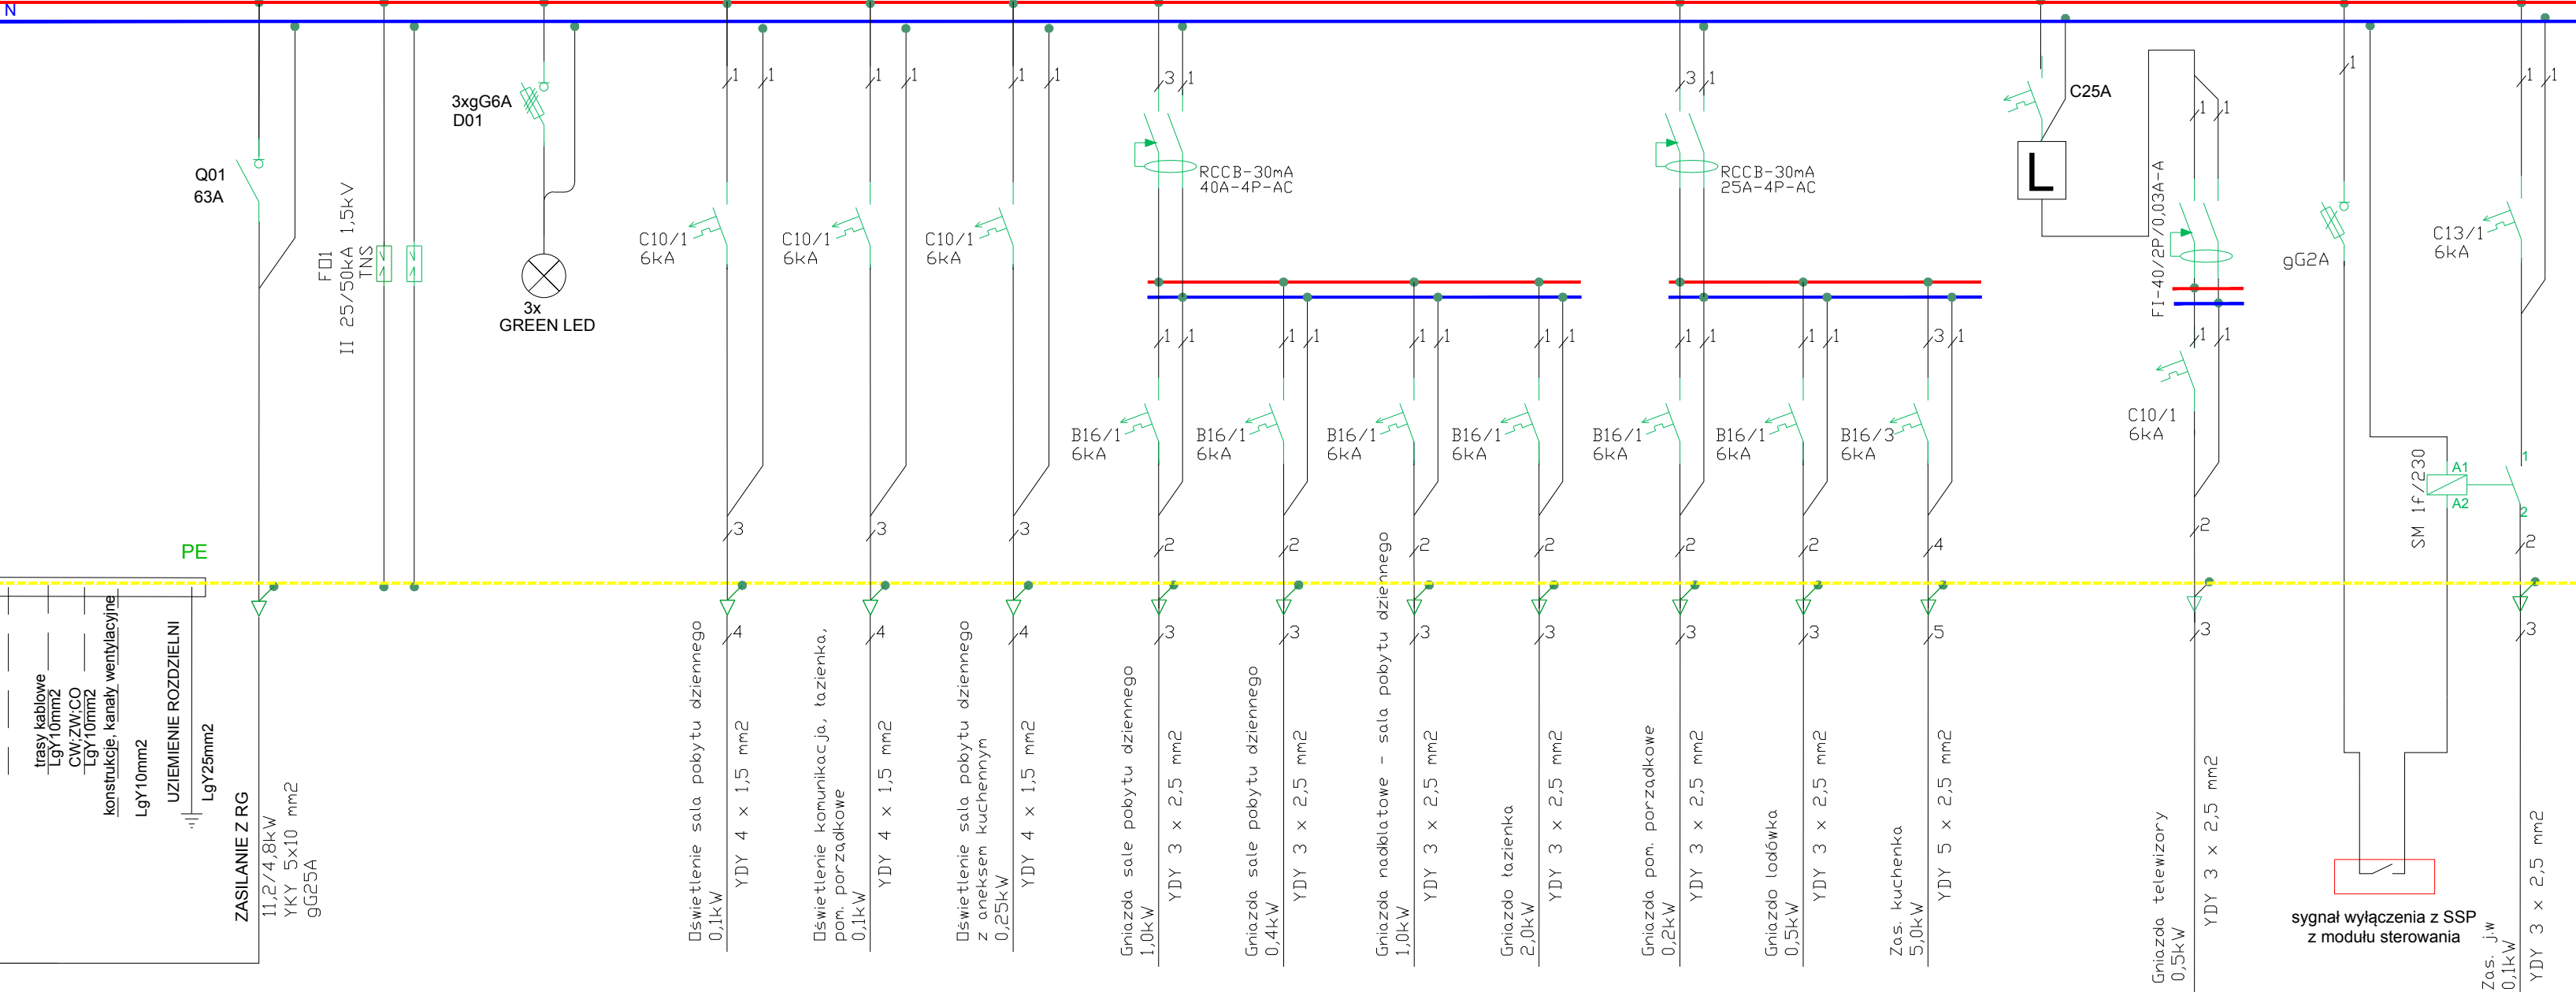

UWAGI

- ROZDZIELNIĘ WYKONAĆ JAKO SZAFĘ STC Z DRZWIAMI ZAMYKANYMI NA KLUCZ O MI
- W ROZDZIELNICY POZOSTAWIĆ 25% ZAP
- UKŁAD SIECI "TN-S" Z SAMOCZYNNYM WY ZASILANIA
- WYPROWADZENIA PRZEWODÓW Z ROZDZ PRZÉZ LISTWY ZACISKOWE

OCHRONA PRZED PORAŻENIEM ELEKTRYCZNYM W SIECI 230/400

PODSTAWOWA PRZED DOTYKIEM BEZPE ODPOWIEDNI STOPIEŃ IP

DODATKOWA PRZED DOTYKIEM POŚ SAMOCZYNNE WYŁĄCZENIE ZASIL

ARCHITEKTONICZNA PRACOWNIA PROJEKTOWA

TOMASZ DROŻDŻYŃSKI

ul.Konińska 18 , 61-041 Poznań , tel./fax 8708 614, 0601 87 51 57

INWESTOR:	Lubuski Szpital Specjalistyczny Pulmonologiczno-Kardiologiczny w Torzymiu Spółka z o.o. ul. Wojska Polskiego 52, 66-235 Torzym		
TEMAT:	Przebudowa i remont budynku nr 2 Lubuskiego Szpitala Specjalistycznego w Torzymiu, ul. Wojska Polskiego 52, 66-235 Torzym Schemat RPD		
AUTOR:	mgr inż. Rafał Radajewski	SPECJALNOŚĆ I NR UPRAWNIENI:	PODPIS:
	mgr inż. Bogumił Joskowiak	WKP/0180/POOE/09	
SPRAWDZAJĄCY:	mgr inż. Lech Buszewski	ELEKTRYKA	
BRANŻA:	ELEKTRYKA	DATA:	04.2019r.
REV:	00	SKALA:	1:100
NR RYS:	18		