


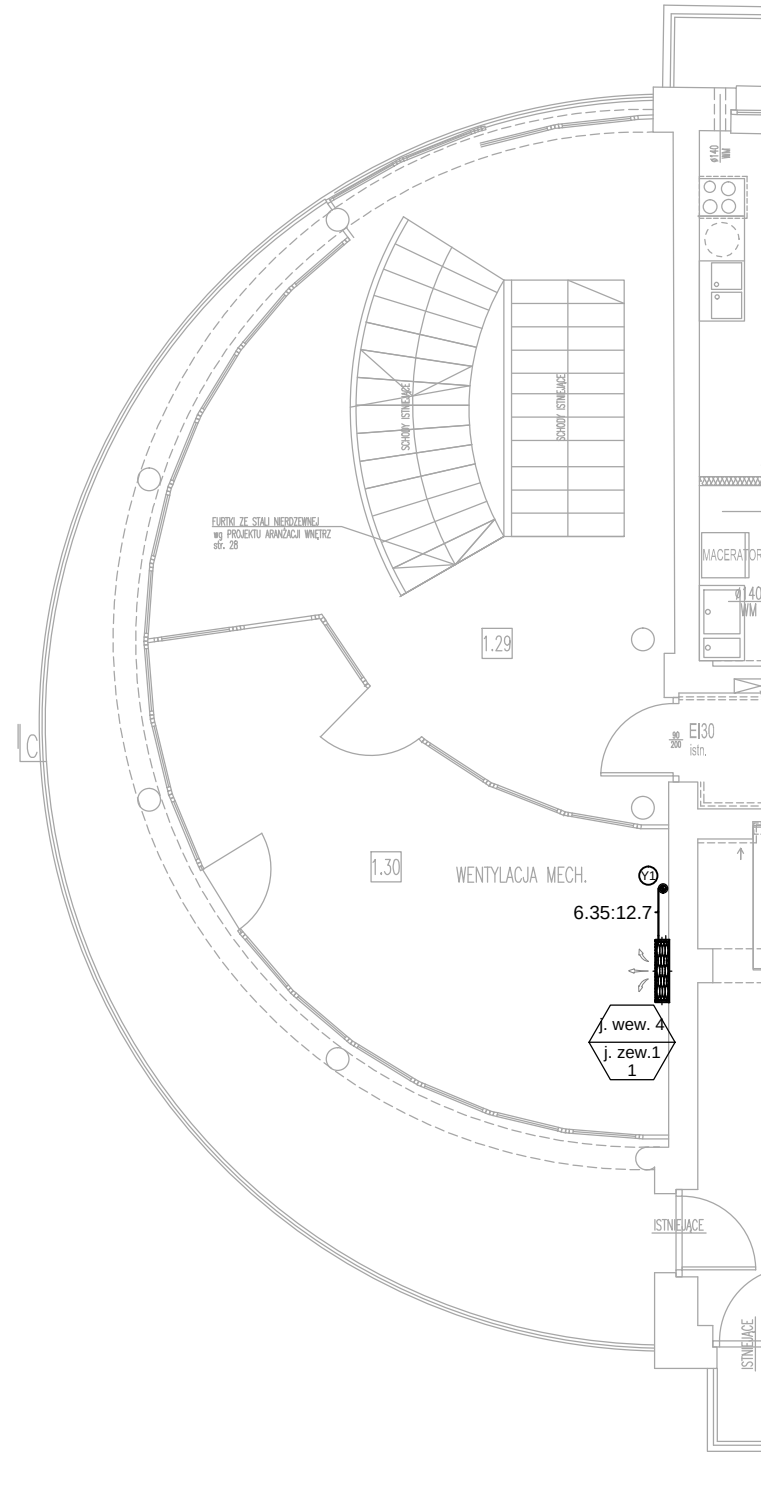

ARCHITEKTONICZNA PRACOWNIA PROJEKTOWA TOMASZ DROŻDŻYŃSKI ul.Konińska 18 , 61-041 Poznań , tel./fax 8708 614, 0601 87 51 57				
INWESTOR:		Lubuski Szpital Specjalistyczny Pulmonologiczno-Kardiologiczny w Torzymiu Spółka z o.o. ul. Wojska Polskiego 52, 66-235 Torzym		
TEMAT:		Przebudowa i remont budynku nr 2 Lubuskiego Szpitala Specjalistycznego w Torzymiu, ul. Wojska Polskiego 52, 66-235 Torzym RZUT PARTERU I PIĘTRA. INSTALACJA CHŁODZENIA		
AUTOR:		mgr inż. ANDRZEJ BOROWCZYK		SPECJALNOŚĆ I NR UPRAWNIEN: SANITARNA WKP/0244/POOS/05
SPRAWDZAJĄCY:		mgr inż. ANDRZEJ BARNA		SANITARNA WKP/0034/POOS/03
BRANŻA:		DATA:	REV:	SKALA:
SANITARNA		06.2019r.	01	1:100
				NR RYS.: CH-2