


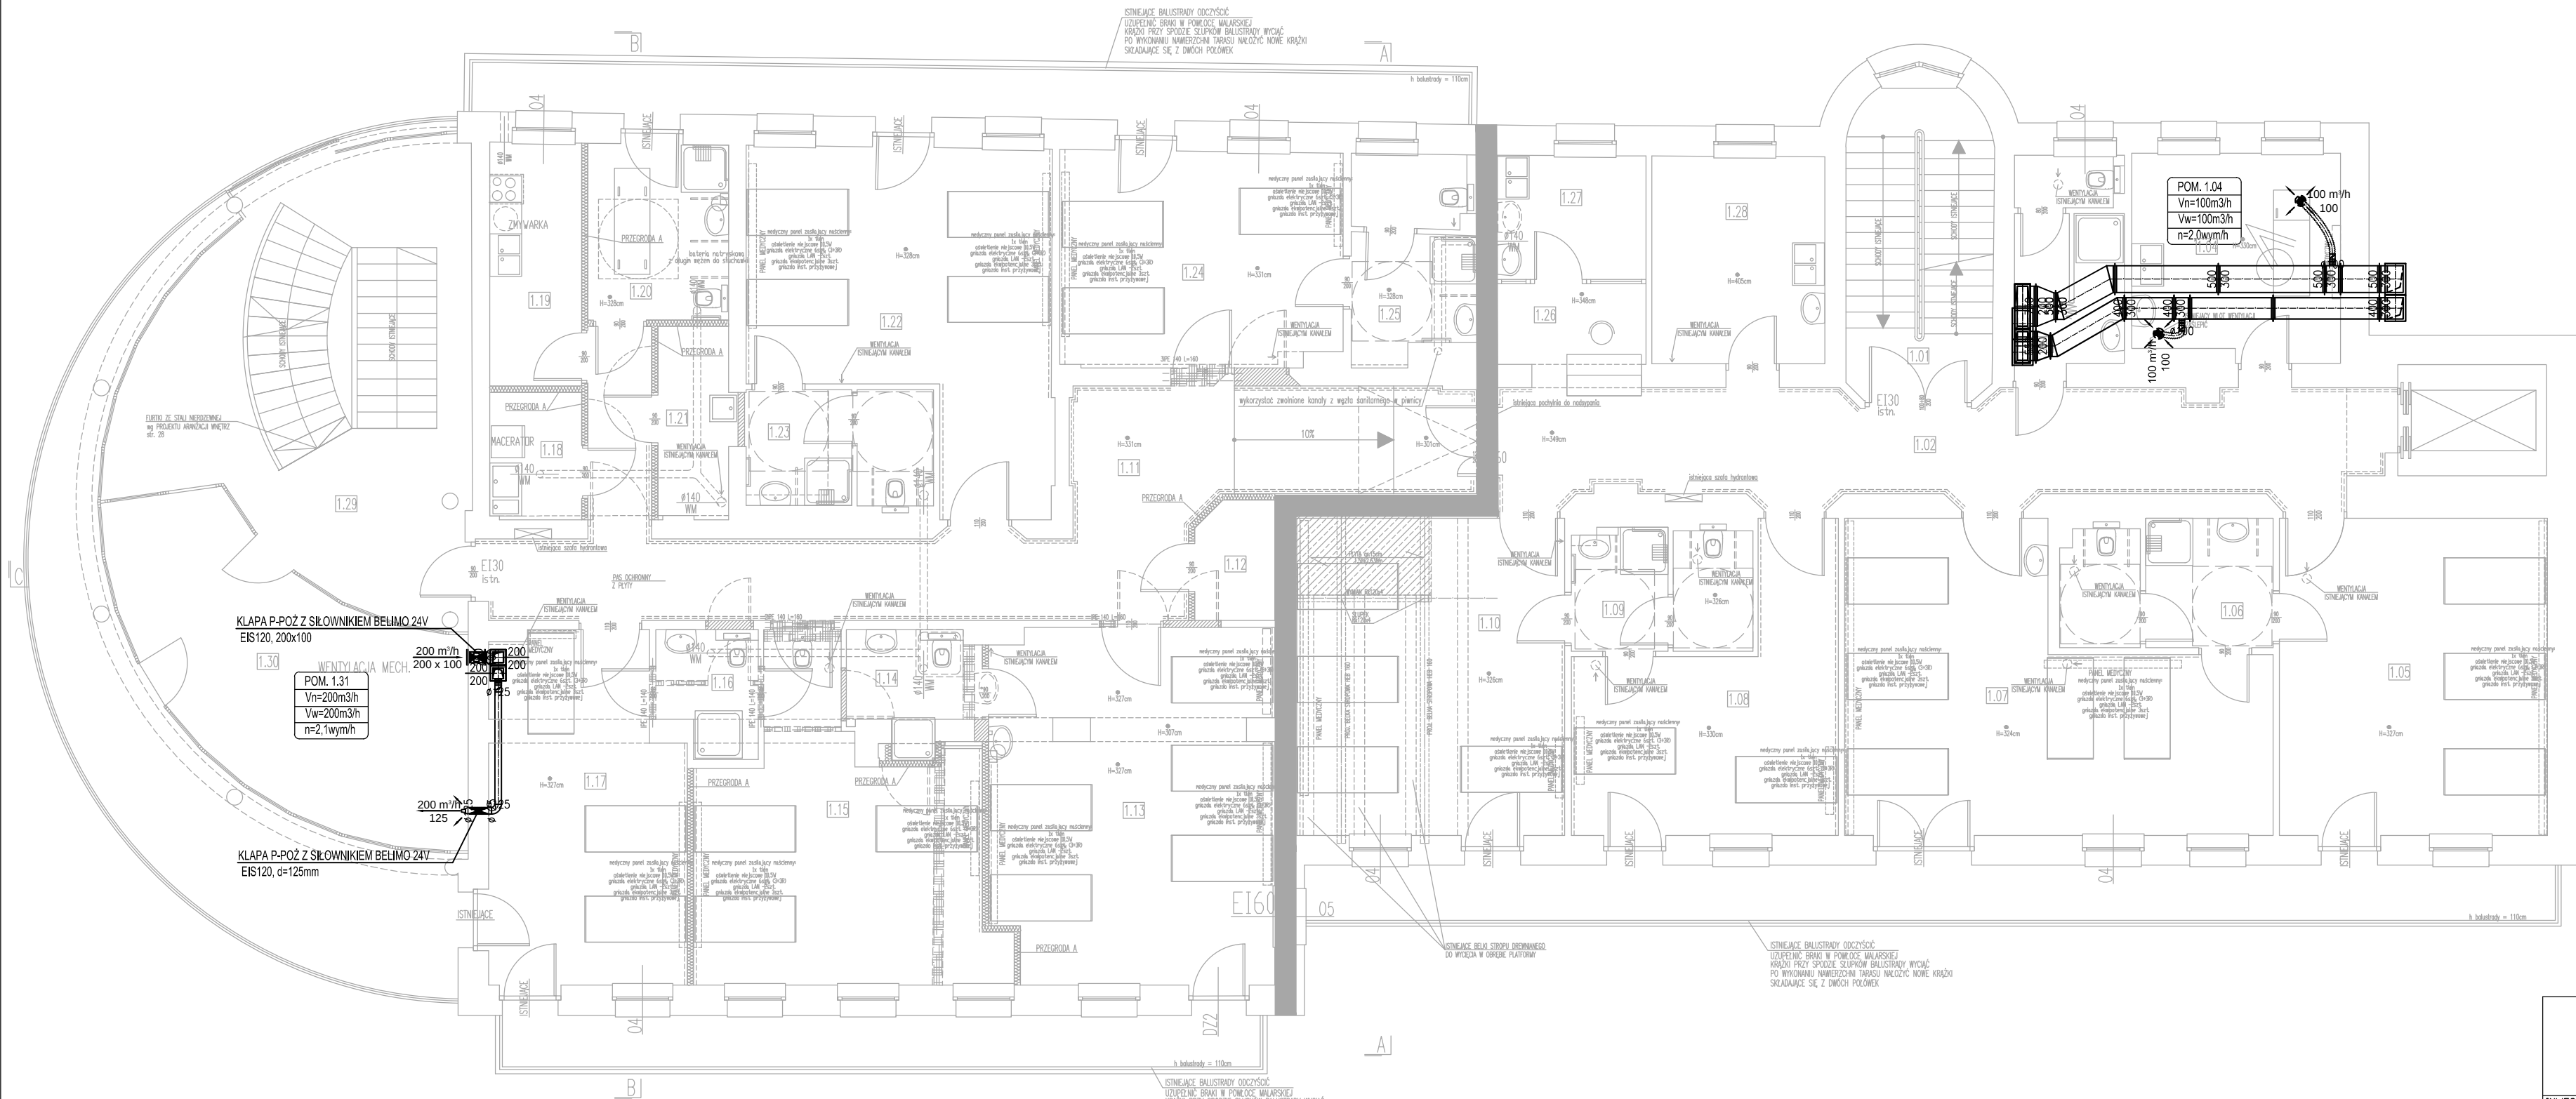

NR POM.	NAZWA POMIESZCZENIA	POM. [m³]
1.01	KUCHNIA SCHOLOWA	-
1.02	KOMUNIKACJA	30.3
1.03	ŁAZIENKA PERSONELU	7.6
1.04	GABINET ZABIEGOWY	15.0
1.05	SALA CHOROBY 3-OSOBOWA	30.1
1.06	ŁAZIENKA	8.3
1.07	SALA CHOROBY 5-OSOBOWA	37.4
1.08	SALA CHOROBY 2-OSOBOWA	20.9
1.09	ŁAZIENKA	7.7
1.10	SALA CHOROBY 3-OSOBOWA	30.2
1.11	KOMUNIKACJA	42.9
1.12	MAGAZYN CZYSTA BIELIZYNA	3.3
1.13	SALA CHOROBY 5-OSOBOWA	34.9
1.14	ŁAZIENKA	4.9
1.15	SALA CHOROBY 3-OSOBOWA	27.2
1.16	ŁAZIENKA	4.0
1.17	SALA CHOROBY 3-OSOBOWA	23.3
1.18	BRZOZOWNIA	4.1
1.19	KUCHENIA PACJENTÓW	7.9
1.20	ŁAZIENKA WOZEK BIAŁY	8.8
1.21	POMIESZCZENIE PRACOWNICZE	5.0
1.22	SALA CHOROBY 4-OSOBOWA	37.2
1.23	ŁAZIENKA	7.6
1.24	SALA CHOROBY 3-OSOBOWA	27.5
1.25	ŁAZIENKA	8.8
1.26	PUNKT PIELONARSKI	5.2
1.27	PUNKT SOCJALNY	6.5
1.28	PUNKT PRZYSTOSOWANY PIELONARSK	12.7
1.29	HOL	46.1
1.30	SALA PORTYTU DZIENNEGO	28.6
		524.9

ARCHITEKTONICZNA PRACOWNIA PROJEKTOWA TOMASZ DROŻYŃSKI ul.Koninska 18 , 61-041 Poznań , tel./fax 8708 614, 0601 87 51 57					
INWESTOR:	Lubuski Szpital Specjalistyczny Pulmonologiczno-Kardiologiczny w Torzymiu Spółka z o.o. ul. Wojska Polskiego 52, 66-235 Torzym				
TEMAT:	Przebudowa i remont budynku nr 2 Lubuskiego Szpitala Specjalistycznego w Torzymiu, ul. Wojska Polskiego 52, 66-235 Torzym RZUT PIĘTRA. INSTALACJA WENTYLACJI MECHANICZNEJ				
AUTOR:	mgr inż. ANDRZEJ BOROWCZYK	SPECJALNOŚĆ I NR UPRAWNIENI:	SANITARNIA WKP/0244/POOS/05		PDPDPS:
SPRAWDZAJĄCY:	mgr inż. ANDRZEJ BARNA	SPECJALNOŚĆ I NR UPRAWNIENI:	SANITARNIA WKP/0034/POOS/03		PDPDPS:
BRANŻA:	SANITARNIA	DATA:	06.2019r.	REV:	01
		SKALA:	1:100	NR RYS:	W-3