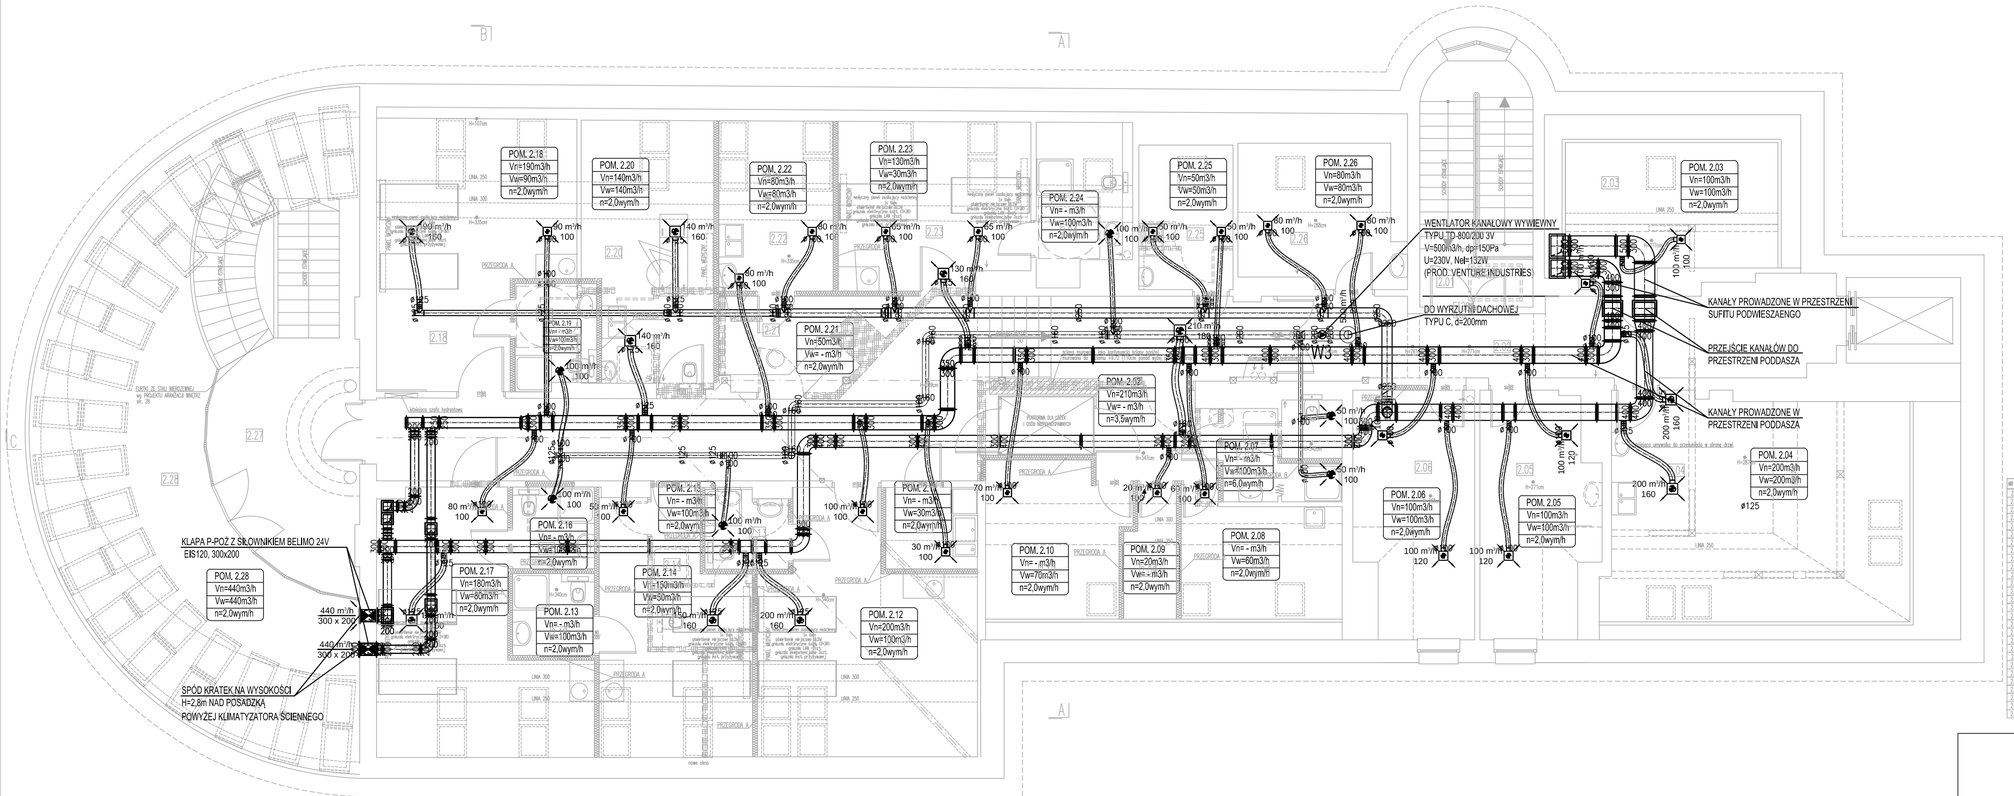

NR POM	NAZWA POMIESZCZENIA	POWIERZCHNIA [m2]
2.01	KLATKA SCHODOWA	9,0
2.02	KOMUNIKACJA	60,5
2.03	PORZĄD PIELĘGNIARSKI ODDZIAŁOWEJ	17,1
2.04	SALA POBITU DZIENNEGO	40,4
2.05	GABINET ORDYNATORA	16,1
2.06	SEKRETARIAT	17,0
2.07	ŁAZIENKA PERSONELU	6,7
2.08	POMIESZCZENIE PORZĄDKOWE	11,3
2.09	MAGAZYN CZYSTY	3,9
2.10	MAGAZYN	12,5
2.11	BRUDOWNIK	4,5
2.12	SALA CHORYCH 2-OSOBOWA	39,4
2.13	ŁAZIENKA	3,6
2.14	SALA CHORYCH 2-OSOBOWA	27,7
2.15	ŁAZIENKA	3,8
2.16	ŁAZIENKA	3,8
2.17	SALA CHORYCH 2-OSOBOWA	26,1
2.18	SALA CHORYCH 2-OSOBOWA	28,2
2.19	ŁAZIENKA	4,9
2.20	GABINET ZABIEGOWY	19,8
2.21	PUNKT PIELĘGNIARSKI	6,2
2.22	POKÓJ PRZYGOTOWAWCZY PIELĘGNIAREK	11,6
2.23	SALA CHORYCH 2-OSOBOWA	18,9
2.24	ŁAZIENKA	6,7
2.25	POKÓJ SOCJALNY	8,1
2.26	DYŻURKA LEKARSKA	13,3
2.27	HOL	40,3
2.28	SALA DZIENNEGO POBITU	64,0
		534,6

ARCHITEKTONICZNA
PRACOWNIA PROJEKTOWA
TOMASZ DROŻDŻYŃSKI
ul.Konińska 18 , 61-041 Poznań , tel./fax 8708 614, 0601 87 51 57

INWESTOR:	Lubuski Szpital Specjalistyczny Pulmonologiczno-Kardiologiczny w Torzymiu Spółka z o.o. ul. Wojska Polskiego 52, 66-235 Torzym		
TEMAT:	Przebudowa i remont budynku nr 2 Lubuskiego Szpitala Specjalistycznego w Torzymiu, ul. Wojska Polskiego 52, 66-235 Torzym RZUT PODDASZA. INSTALACJA WENTYLACJI MECHANICZNEJ		
		SPECJALNOŚĆ I NR UPRAWNIEŃ	PODPIS:
AUTOR:	mgr inż. ANDRZEJ BOROWCZYK	SANITARNA WKP/0244/POOS/05	
SPRAWDZAJĄCY:	mgr inż. ANDRZEJ BARNA	SANITARNA WKP/0034/POOS/03	

BRANŻA:	DATA:	REV:	SKALA:	NR RYS.:
SANITARNA	06.2019r.	01	1:100	W-4