



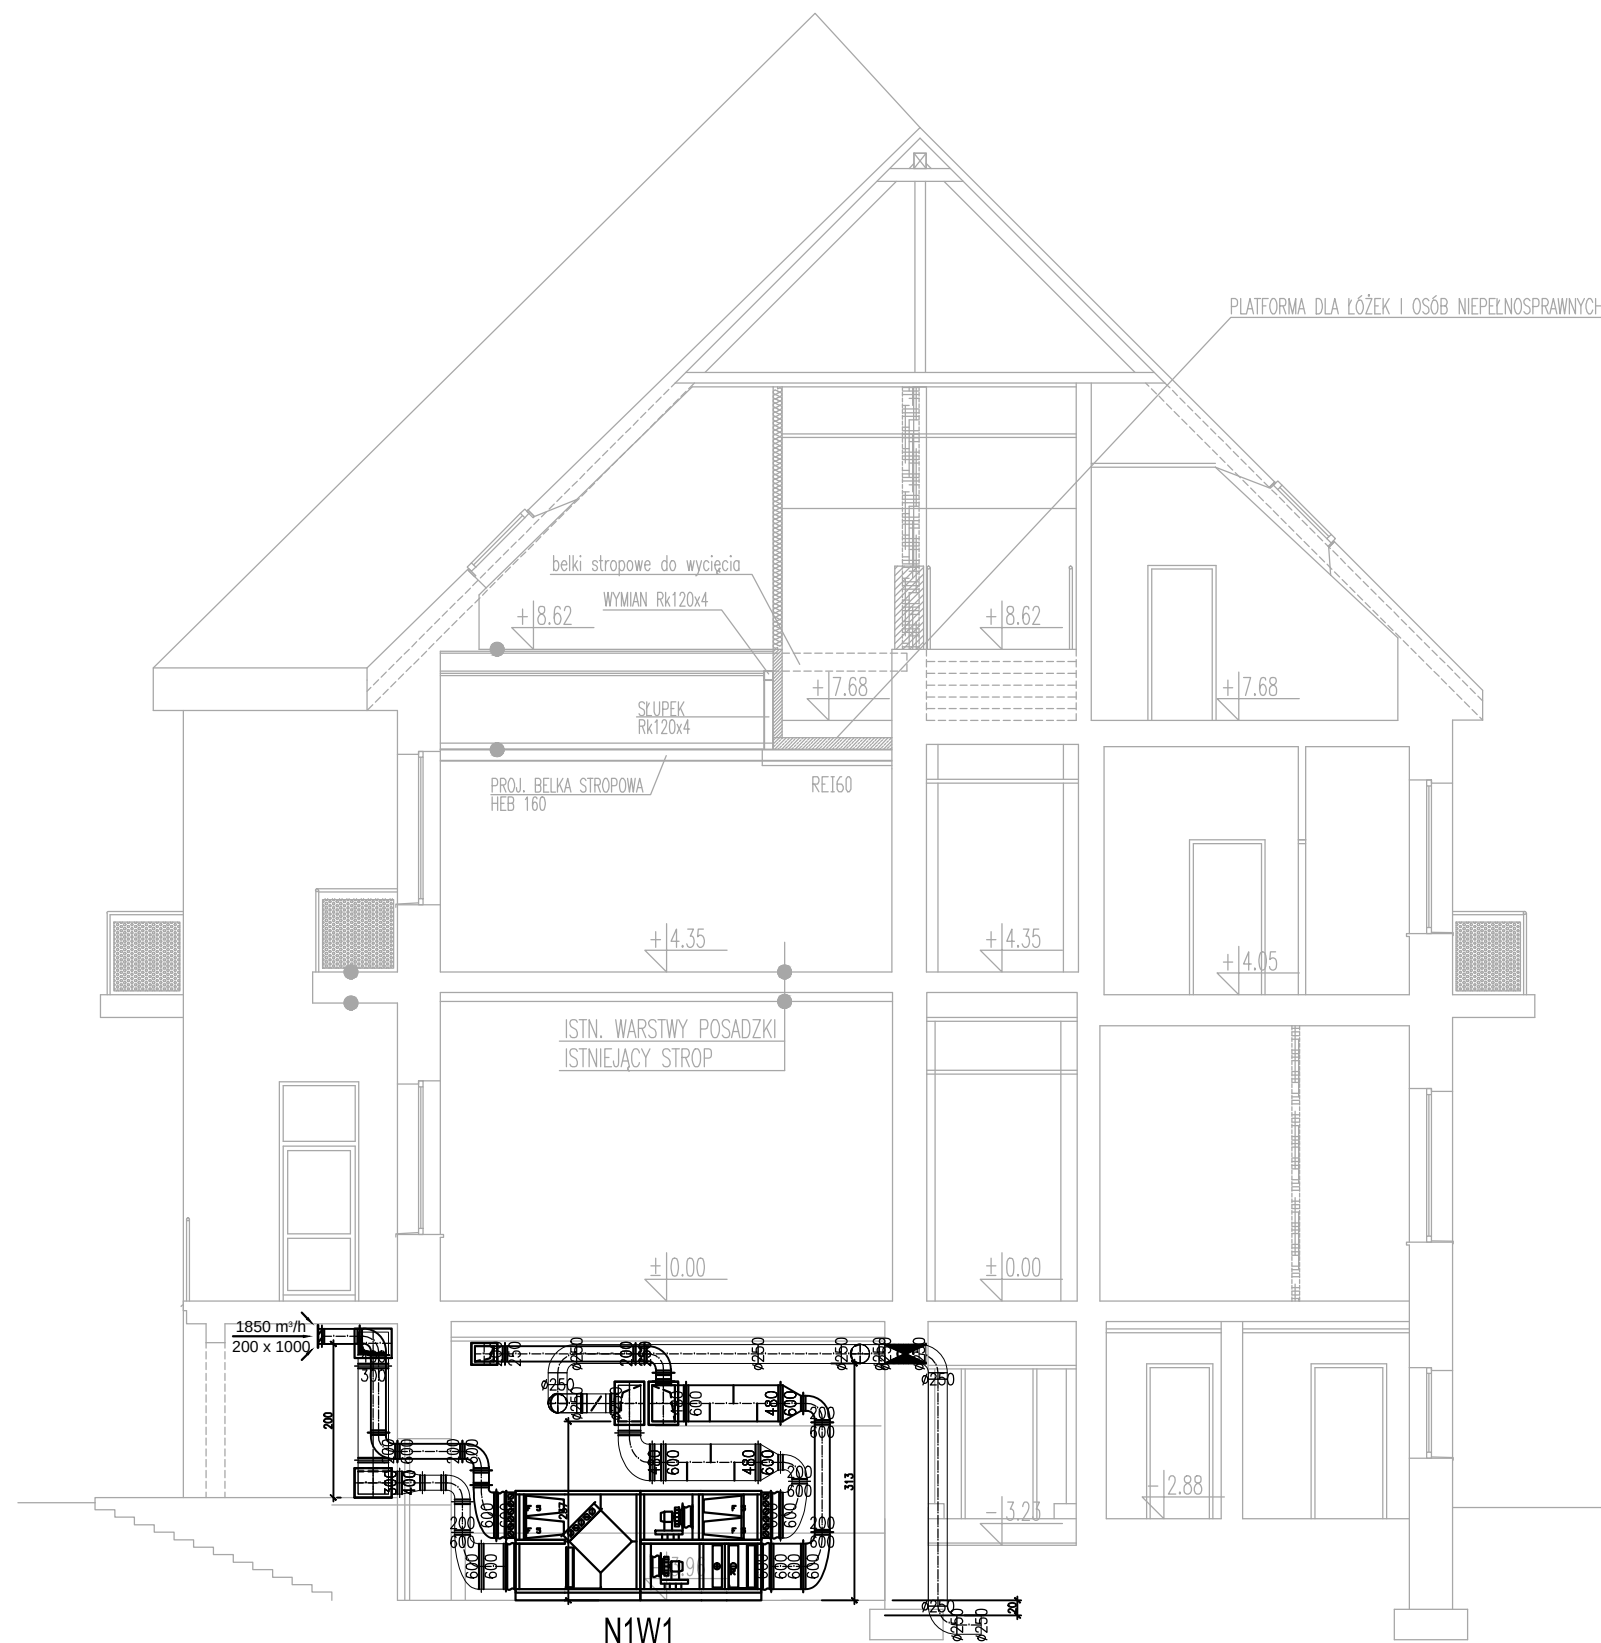

PRZEKRÓJ LINII N1W1

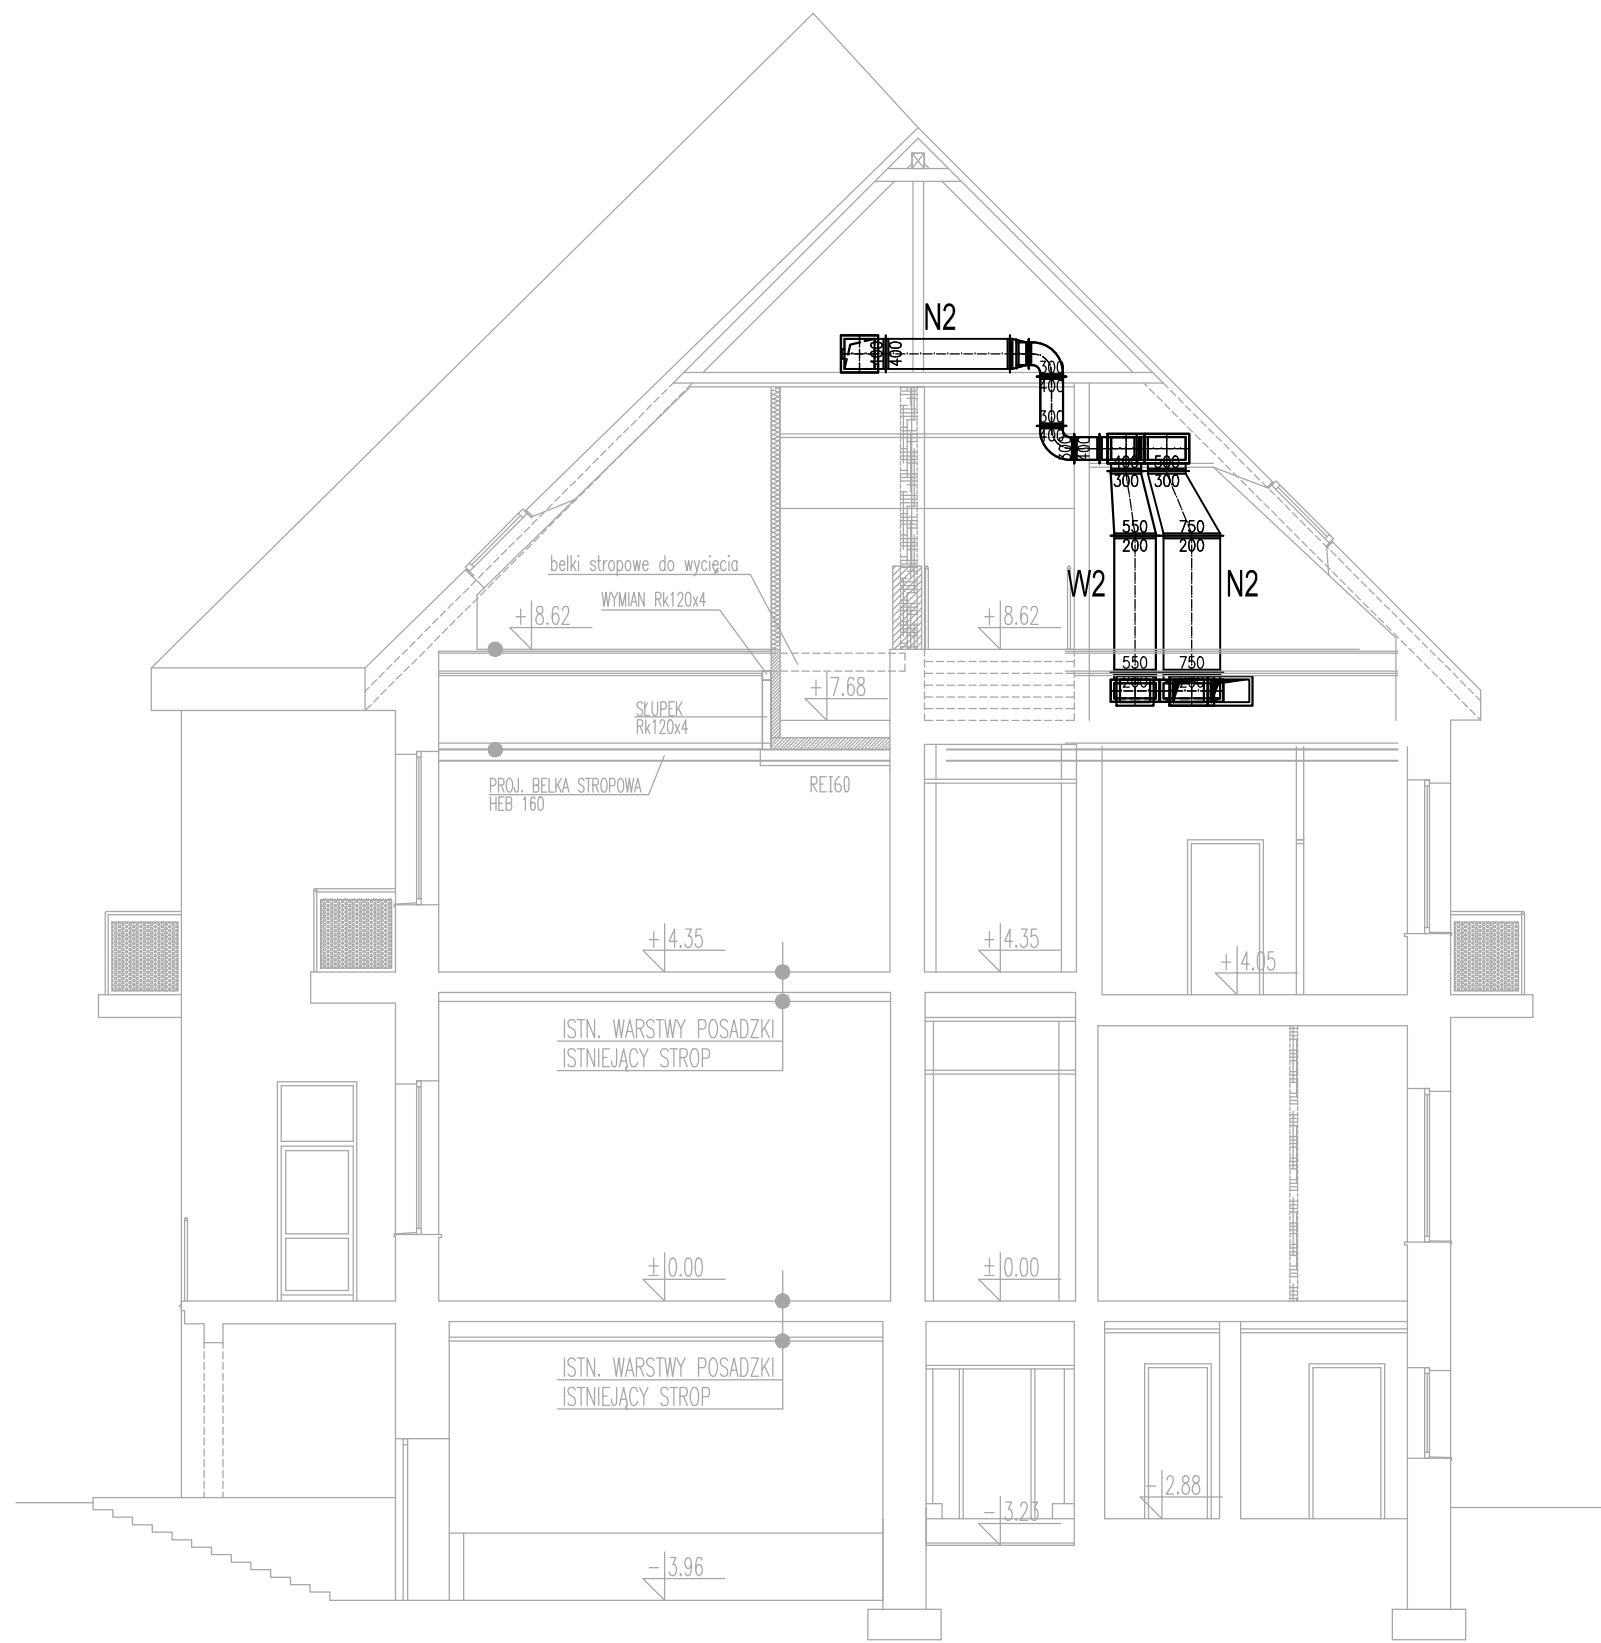

PRZEKRÓJ LINII N2W2

ARCHITEKTONICZNA PRACOWNIA PROJEKTOWA TOMASZ DROŹDŻYŃSKI ul.Konińska 18 , 61-041 Poznań , tel./fax 8708 614, 0601 87 51 57					
INWESTOR:	Lubuski Szpital Specjalistyczny Pulmonologiczno-Kardiologiczny w Torzymiu Spółka z o.o. ul. Wojska Polskiego 52, 66-235 Torzym				
TEMAT:	Przebudowa i remont budynku nr 2 Lubuskiego Szpitala Specjalistycznego w Torzymiu, ul. Wojska Polskiego 52, 66-235 Torzym				
PRZEKRÓJ LINII N1W1 i N2W2					
AUTOR:	mgr inż. ANDRZEJ BOROWCZYK		SPECJALNOŚĆ I NR UPRAWNIENI:		PODPIS:
			SANITARNIA		WKP/0244/POOS/05
SPRAWDZAJĄCY:	mgr inż. ANDRZEJ BARNA		SPECJALNOŚĆ I NR UPRAWNIENI:		PODPIS:
			SANITARNIA		WKP/0034/POOS/03
BRANŻA:	SANITARNIA		DATA:	06.2019r.	REV:
				01	SKALA:
				1:100	NR RYS.:
					W-6