


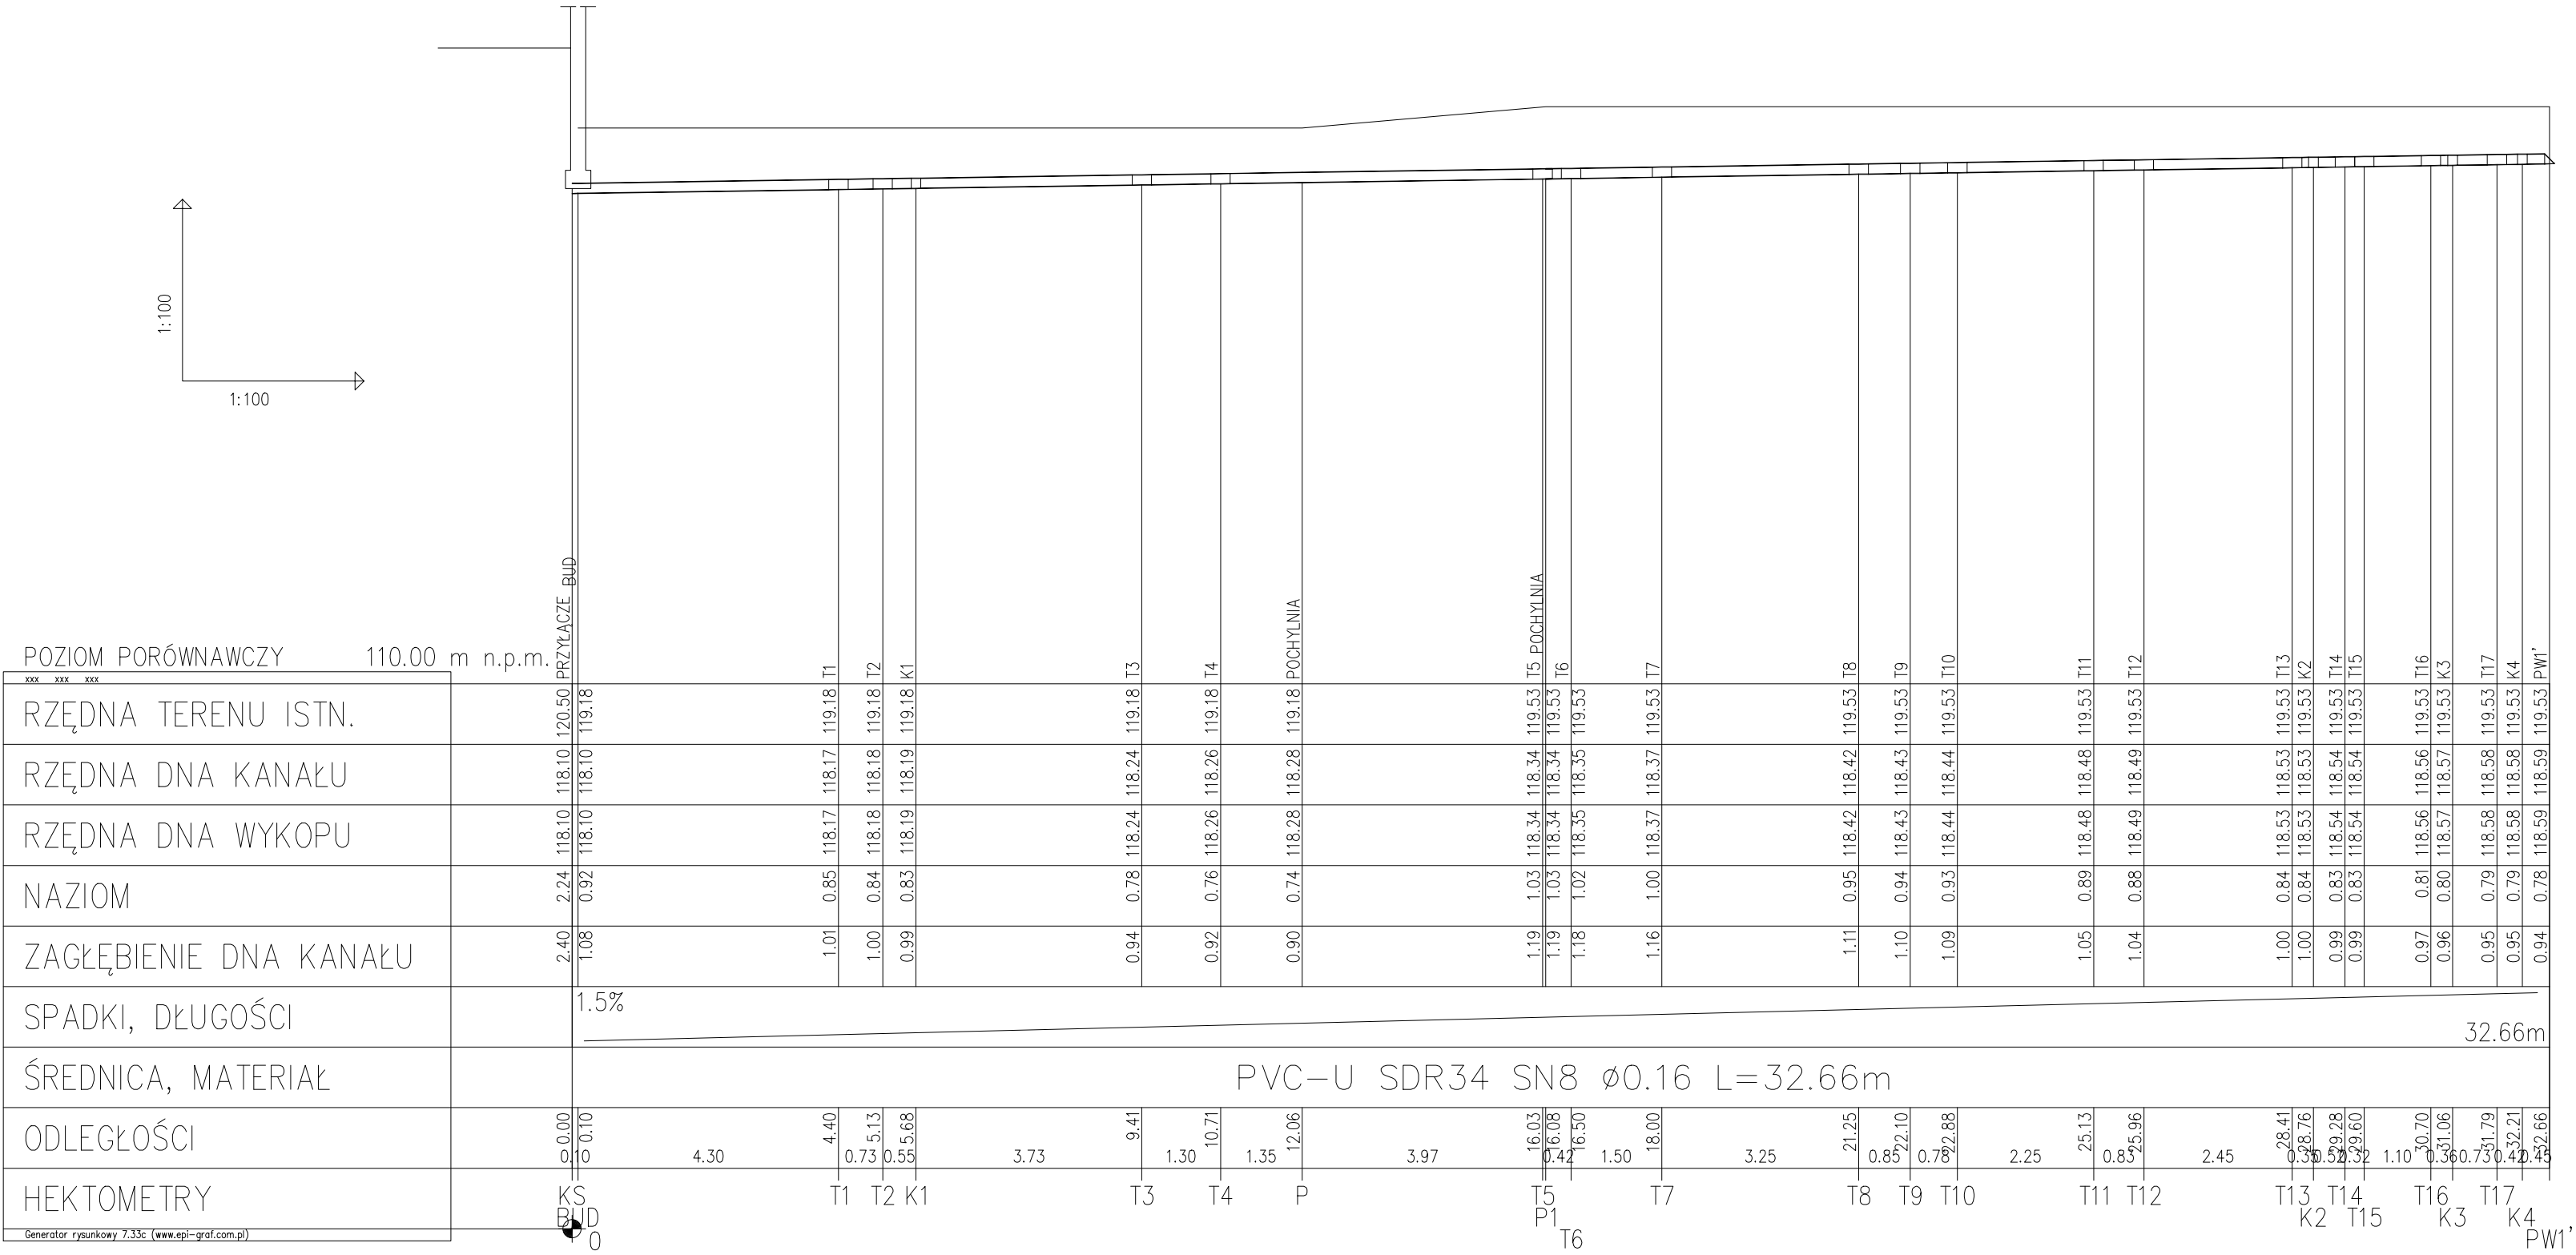

ARCHITEKTONICZNA PRACOWNIA PROJEKTOWA TOMASZ DROŻDŻYŃSKI ul.Koninska 18 , 61-041 Poznań , tel./fax 8708 614, 0601 87 51 57					
INWESTOR:	Lubuski Szpital Specjalistyczny Pulmonologiczno-Kardiologiczny w Torzymiu Spółka z o.o. ul. Wojska Polskiego 52, 66-235 Torzym				
TEMAT:	Przebudowa i remont budynku nr 2 Lubuskiego Szpitala Specjalistycznego w Torzymiu, ul. Wojska Polskiego 52, 66-235 Torzym PROFIL PODŁUŻNY KANALIZACJI PODPOSADZKOWEJ				
AUTOR:	mgr inż. ANDRZEJ BOROWCZYK		SPECJALNOŚĆ I NR UPRAWNIEN:		PODPIS:
			SANITARNA		WKP/0244/POOS/05
SPRAWDZAJĄCY:	mgr inż. ANDRZEJ BARNA		SANITARNA		WKP/0034/POOS/03
BRANŻA:	SANITARNA	DATA:	06.2019r.	REV:	01
				SKALA:	1:100
				NR RYS:	WK-5