


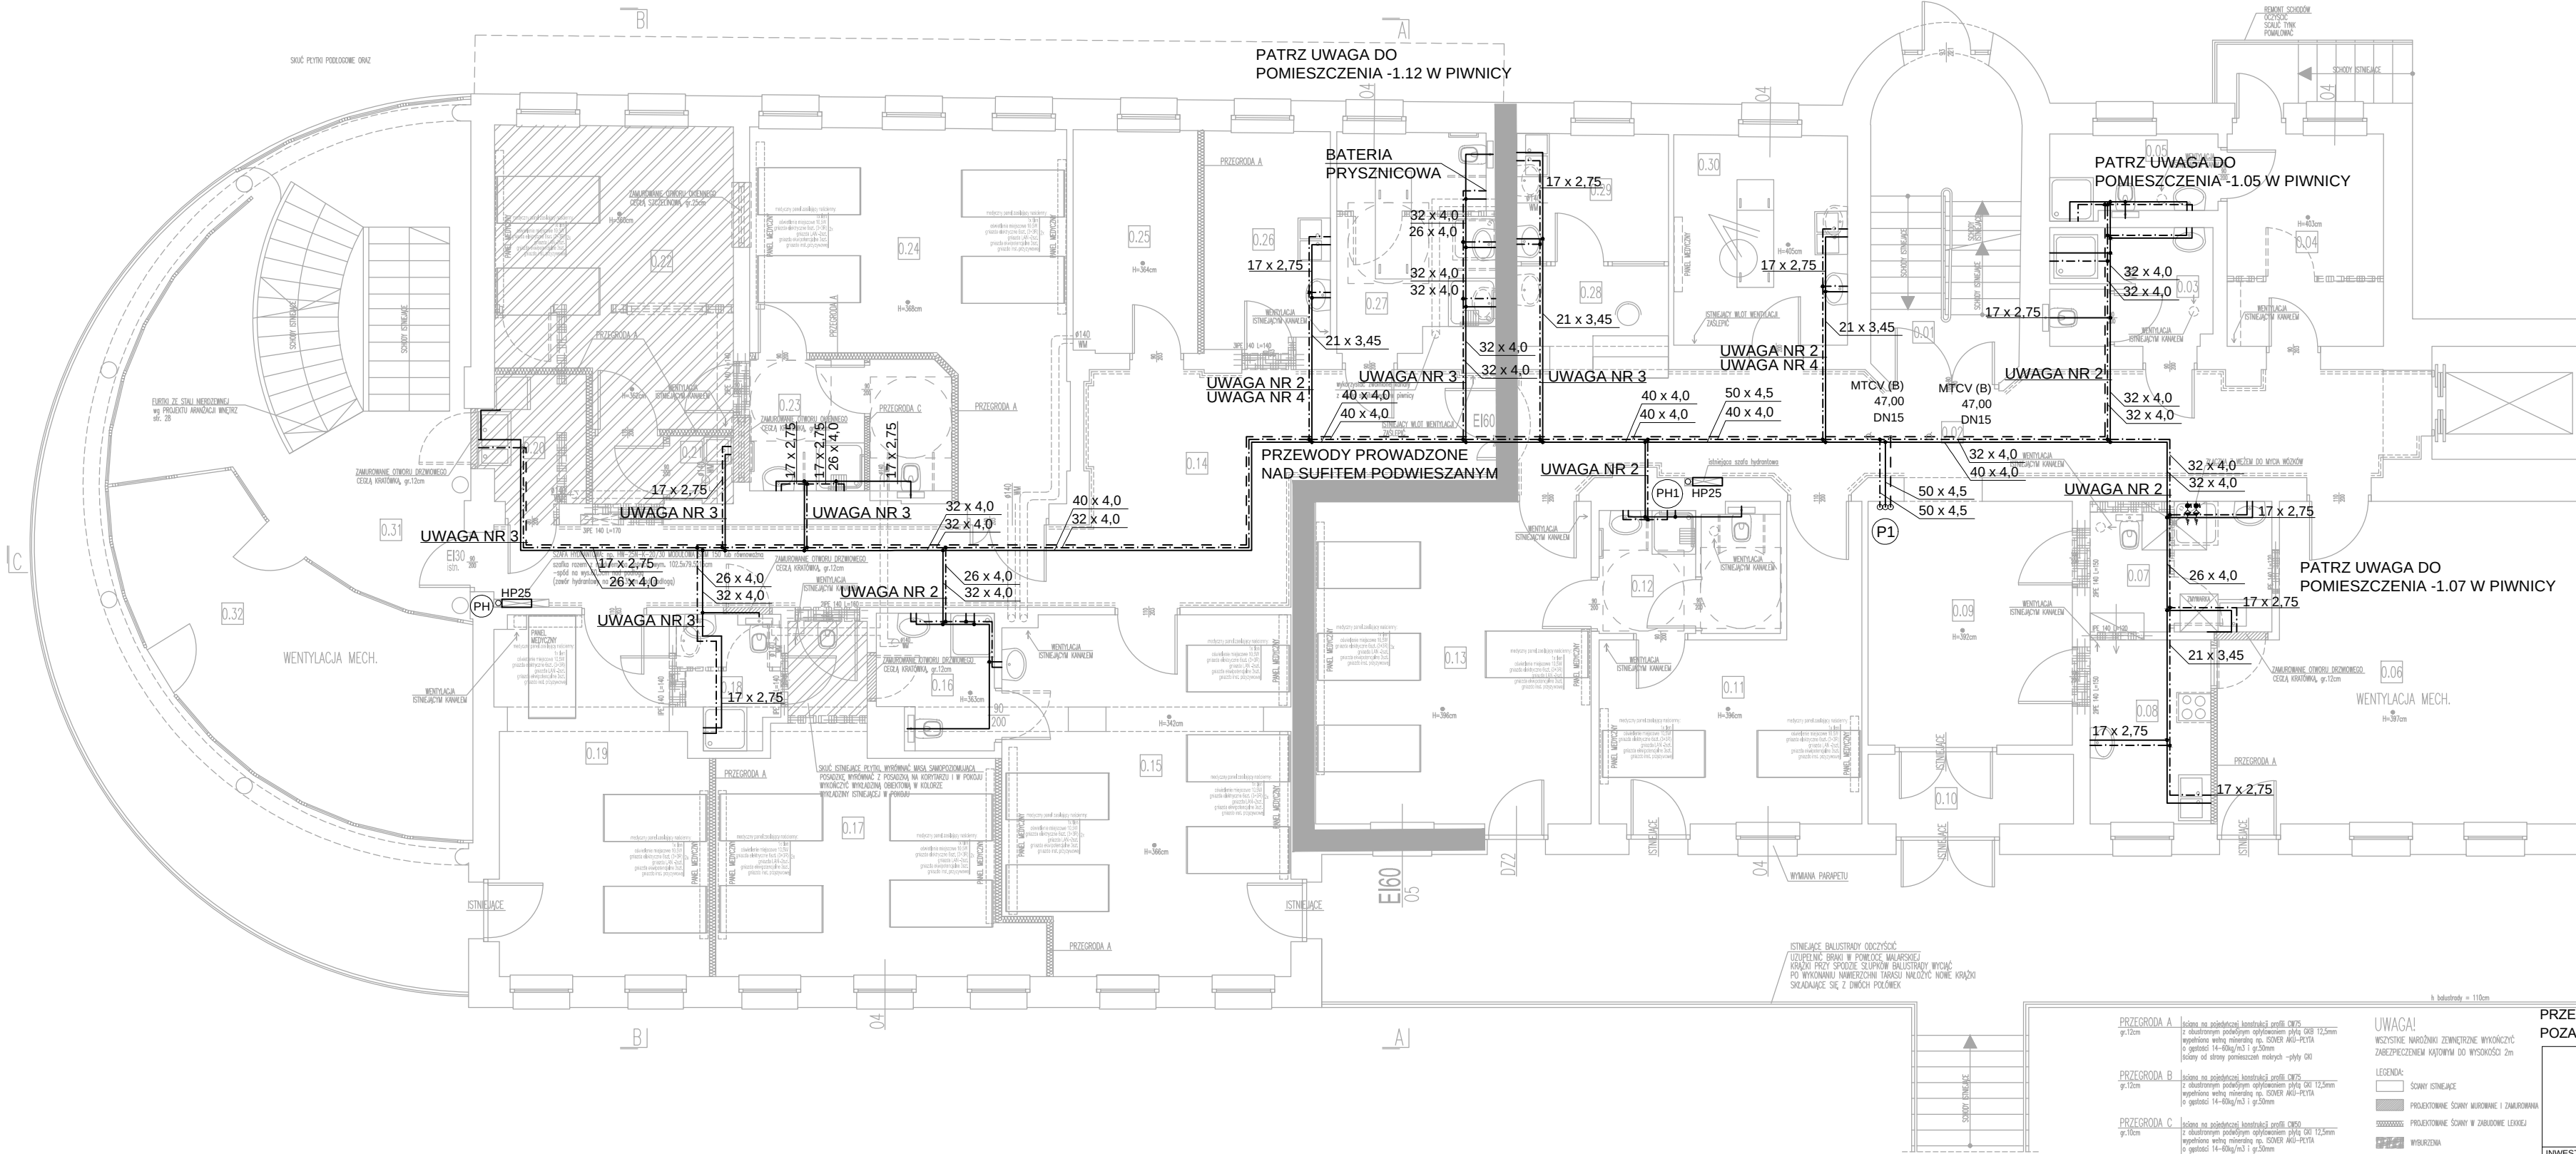

- UWAGI:
- W PRZYPADKU ZASILANIA ODBIORNIKÓW W POM. -1.12 WSPÓLNIE Z LIKWIDOWANYMI ODBIORNIKAMI W POMIESZCZENIU -1.13 ZALECA SIĘ WYKONANIE NOWEJ INSTALACJI
 - PRZEWODY ZASILAJĄCE ZAKRYTE. WYKONAĆ OCENĘ STANU TECHNICZNEGO PRZEWODÓW. WYKONAĆ PODŁĄCZENIE ISTNIEJĄCYCH INSTALACJI DO PROJEKTOWANEGO POZIOMU. W PRZYPADKU ZŁEGO STANU TECHNICZNEGO ZAMONTOWAĆ NOWE RUROCIAGI I ODTWORZYĆ WYKOŃCZENIE POMIESZCZENIA
 - WYKONAĆ NOWE ZASILNIE
 - W POMIESZCZENIU 0.26, 0.30 ZLEW PODŁĄCZYĆ DO PODEJŚCIA UMYWALKI

NR POM.	NAZWA POMIESZCZENIA	POM. [m ²]
0.01	KUCHNIA	32,6
0.02	KUCHNIA	6,4
0.03	ŁAZIENKA PERSONELU	11,4
0.04	ŁAZIENKA LEKARSKA	4,6
0.05	ŁAZIENKA PERSONELU	37,5
0.06	STOJANNA	8,1
0.07	KUCHNIA	7,8
0.08	KUCHNIA ODOBNOJNA	17,1
0.09	KOMUNIKACJA	4,9
0.10	WATROZAP	17,1
0.11	SALA CHOROBY 2-OSOBOWA	7,4
0.12	SALA CHOROBY 4-OSOBOWA	30,5
0.13	SALA CHOROBY 4-OSOBOWA	43,6
0.14	KOMUNIKACJA	34,5
0.15	SALA CHOROBY 5-OSOBOWA	5,9
0.16	SALA CHOROBY 4-OSOBOWA	25,9
0.17	SALA CHOROBY 4-OSOBOWA	4,1
0.18	ŁAZIENKA	24,3
0.19	SALA CHOROBY 3-OSOBOWA	4,3
0.20	BRULONIAK	1,4
0.21	POMIESZCZENIE POROZUMIENIA	22,9
0.22	SALA CHOROBY 2-OSOBOWA	8,9
0.23	SALA CHOROBY 4-OSOBOWA	30,3
0.24	GABINET PSYCHOTERAPEUTYCZNY	9,5
0.25	POROZUMIENIA ZDROWOTNE	9,3
0.26	ŁAZIENKA WŁOZK WANNY	11,2
0.27	ŁAZIENKA WŁOZK WANNY	5,1
0.28	PUNKT PIELGNIARSTWA	6,6
0.29	PUNKT SOCJALNY	12,5
0.30	GABINET ZABIEGOWY	43,7
0.31	HOL	27,8
0.32	SALA DZIENNEGO PORTU	519,9

PRZEJŚCIA PRZEWODÓW PRZEZ PRZEGRODY ODZIELENIA POZAROWEGO ZABEZPIECZYĆ OPASKAMI PĘCZNIEJĄCYMI PPOŻ

ARCHITEKTONICZNA
PRACOWNIA PROJEKTOWA
TOMASZ DROŻYŹYŃSKI
ul.Koninska 18 , 61-041 Poznań , tel./fax 8708 614, 0601 87 51 57

INWESTOR:	Lubuski Szpital Specjalistyczny Pulmonologiczno-Kardiologiczny w Torzymiu Spółka z o.o. ul. Wojska Polskiego 52, 66-235 Torzym
TEMAT:	Przebudowa i remont budynku nr 2 Lubuskiego Szpitala Specjalistycznego w Torzymiu, ul. Wojska Polskiego 52, 66-235 Torzym
AUTOR:	mgr inż. ANDRZEJ BOROWCZYK
SPRAWDZAJĄCY:	mgr inż. ANDRZEJ BARNA
BRANŻA:	SANITARNA
DATA:	06.2019r.
REV:	01
SKALA:	1:100
NR RYS:	WK-7