


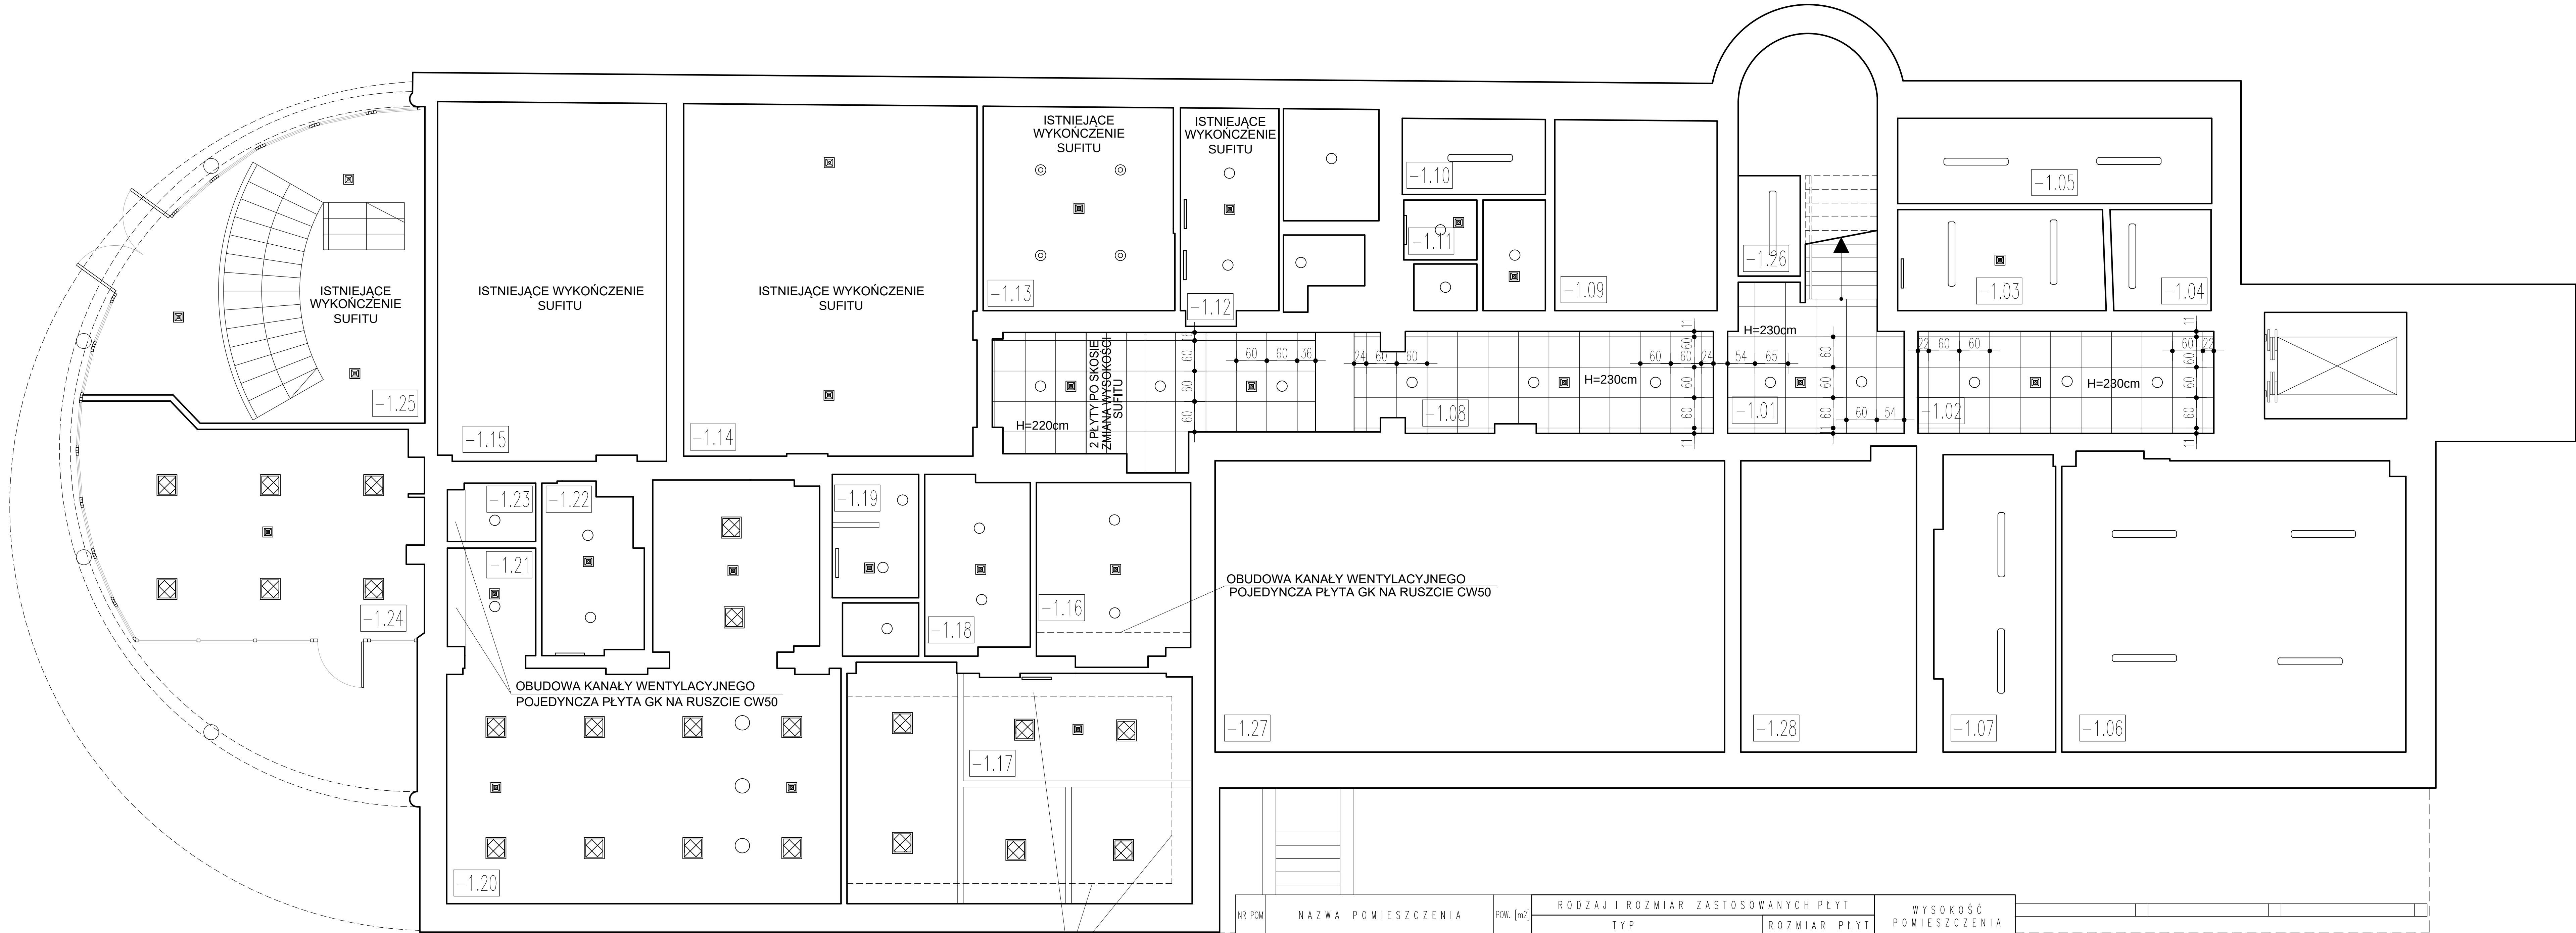

NR POM	NAZWA POMIESZCZENIA	POW. [m2]	RODZAJ I ROZMIAR ZASTOSOWANYCH PŁYT		WYSOKOŚĆ POMIESZCZENIA
			TYP	ROZMIAR PŁYT	
-1.01	KOMUNIKACJA	9.1	ECOPHON HYGIENE CLINIC A C1 lub równoważny	600x600	H = 230cm
-1.02	KOMUNIKACJA	13.2	ECOPHON HYGIENE CLINIC A C1 lub równoważny	600x600	H = 230cm
-1.03	KOMUNIKACJA	8.1			
-1.04	MASZYNOWNIA WINDY	3.9			
-1.05	MAGAZYN BUTLI Z TLENIEM	10.4			
-1.06	MAGAZYN	36.2			
-1.07	MAGAZYN	13.5			
-1.08	KOMUNIKACJA	32.6	ECOPHON HYGIENE CLINIC A C1 lub równoważny	600x600	H = 230cm/220cm
-1.09	MAGAZYN	12.0			
-1.10	SERWEROWNIA	4.2			
-1.11	WC PERSONELU	2.9			
-1.12	WEZEL SANITARNY PERSONELU	14.3			
-1.13	SZATNIA DAMSKA	15.1			
-1.14	SALA GIMNASTYCZNA	39.9			
-1.15	SALA GIMNASTYCZNA	31.8			
-1.16	KOMUNIKACJA	10.6			
-1.17	FIZYKOTERAPIA	30.1			
-1.18	SZATNIA MĘSKA	7.1			
-1.19	WEZEL SANITARNY PERSONELU	5.7			
-1.20	SALA POBYTU DZIENNEGO Z AKNEKSEM KUCHENNYM	47.5			
-1.21	KOMUNIKACJA	3.6			
-1.22	ŁAZIENKA	6.3			
-1.23	POMIESZCZENIE PORZĄDKOWE	1.9			
-1.24	SALA POBYTU DZIENNEGO	27.5			
-1.25	HOL	33.5			
-1.26	MAGAZYN	2.4			
-1.27	KOTŁOWNIA	54.4			
-1.28	KOTŁOWNIA	20.1			
		497.9			

ARCHITEKTONICZNA
PRACOWNIA PROJEKTOWA
TOMASZ DROŹDŻYŃSKI
ul.Koninska 18 , 61-041 Poznań , tel./fax 8708 614, 0601 87 51 57

INWESTOR:

Lubuski Szpital Specjalistyczny Pulmonologiczno-Kardiologiczny w Torzymiu Spółka z o.o.
ul. Wojska Polskiego 52, 66-235 Torzym

TEMAT:

Przebudowa i remont budynku nr 2 Lubuskiego Szpitala Specjalistycznego w Torzymiu, ul. Wojska Polskiego 52, 66-235 Torzym, działka nr 09/4
RZUT SUFITÓW PIWNICY

AUTOR:

mgr inż.arch. T.Drożdżyński

mgr inż.arch. K.Chmielowski

mgr inż.arch. G.Buda

SPECJALNOŚĆ I NR UPRAWNIENI:

10/P/98

ARCHITEKTURA

SPRAWDZAJĄCY:

mgr inż.arch. G.Buda

ARCHITEKTURA

166/Pw/93

BRANŻA:

ARCHITEKTURA

DATA:

06.2019r.

REV:

01

SKALA:

1:50

NR RYS.:

14