


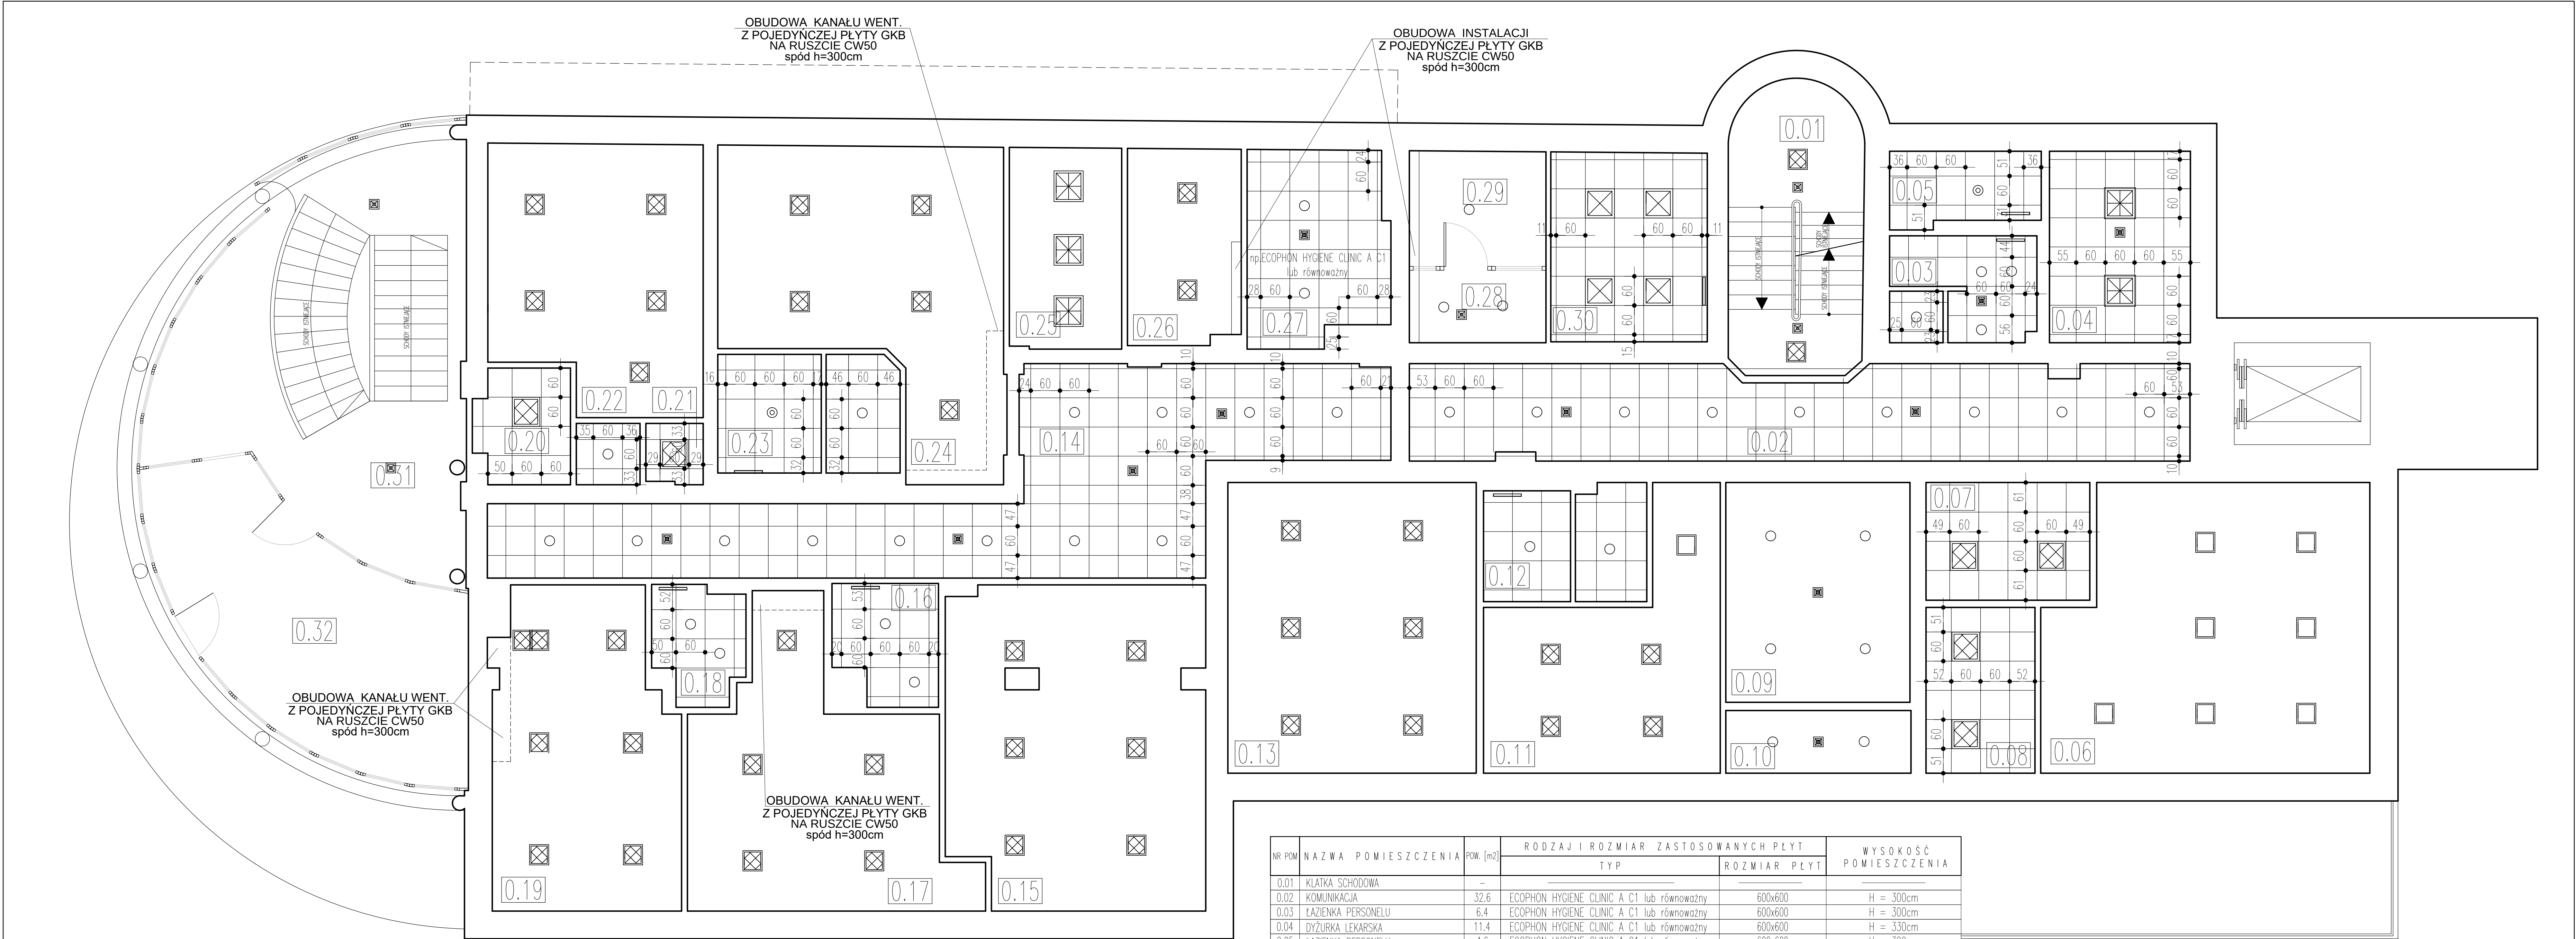

NR POW	NAZWA POMIESZCZENIA	POW. [m2]	RODZAJ I ROZMIAR ZASTOSOWANYCH PŁYT		WYSOKOŚĆ POMIESZCZENIA
			TYP	ROZMIAR PŁYT	
0.01	KLATKA SCHODOWA	-	-	-	-
0.02	KOMUNIKACJA	32,6	ECOPHON HYGIENE CLINIC A C1 lub równoważny	600x600	H = 300cm
0.03	ŁAZIENKA PERSONELU	6,4	ECOPHON HYGIENE CLINIC A C1 lub równoważny	600x600	H = 300cm
0.04	DYŻURKA LEKARSKA	11,4	ECOPHON HYGIENE CLINIC A C1 lub równoważny	600x600	H = 330cm
0.05	ŁAZIENKA PERSONELU	4,6	ECOPHON HYGIENE CLINIC A C1 lub równoważny	600x600	H = 300cm
0.06	STOKÓWKA	37,5	-	-	-
0.07	ZMYWALNIA	8,1	ECOPHON HYGIENE CLINIC A C1 lub równoważny	600x600	H = 300cm
0.08	KUCHNIA ODDZIAŁOWA	7,6	ECOPHON HYGIENE CLINIC A C1 lub równoważny	600x600	H = 300cm
0.09	KOMUNIKACJA	17,1	-	-	-
0.10	WIATROKAP	4,9	-	-	-
0.11	SALA CHORYCH 2-OSOBOWA	17,1	-	-	-
0.12	ŁAZIENKA	7,4	ECOPHON HYGIENE CLINIC A C1 lub równoważny	600x600	H = 250cm
0.13	SALA CHORYCH 4-OSOBOWA	30,5	-	-	-
0.14	KOMUNIKACJA	43,6	ECOPHON HYGIENE CLINIC A C1 lub równoważny	600x600	H = 300cm
0.15	SALA CHORYCH 5-OSOBOWA	34,5	-	-	-
0.16	ŁAZIENKA	5,0	ECOPHON HYGIENE CLINIC A C1 lub równoważny	600x600	H = 250cm
0.17	SALA CHORYCH 4-OSOBOWA	25,9	-	-	-
0.18	ŁAZIENKA	4,1	ECOPHON HYGIENE CLINIC A C1 lub równoważny	600x600	H = 250cm
0.19	SALA CHORYCH 3-OSOBOWA	24,3	-	-	-
0.20	BRUDOWNIK	4,3	ECOPHON HYGIENE CLINIC A C1 lub równoważny	600x600	H = 250cm
0.21	POMIESZCZENIE PORZĄDKOWE	1,4	ECOPHON HYGIENE CLINIC A C1 lub równoważny	600x600	H = 250cm
0.22	SALA CHORYCH 2-OSOBOWA	22,9	-	-	-
0.23	ŁAZIENKA	8,9	ECOPHON HYGIENE CLINIC A C1 lub równoważny	600x600	H = 250cm
0.24	SALA CHORYCH 4-OSOBOWA	30,3	-	-	-
0.25	GABINET PSYCHOTERAPEUTYCZNY	9,5	-	-	-
0.26	POKÓJ PRZYGOTOWAWCZY PIELĘGNIAREK	9,3	-	-	-
0.27	ŁAZIENKA WÓZEK WANNY	11,2	ECOPHON HYGIENE CLINIC A C1 lub równoważny	600x600	H = 300cm
0.28	PUNKT PIELĘGNIARSKI	5,1	-	-	-
0.29	POKÓJ SOCJALNY	6,6	-	-	-
0.30	GABINET ZABIEGOWY	12,5	ECOPHON PERFORMANCE A C3 lub równoważny	600x600	H = 330cm
0.31	HOL	43,7	-	-	-
0.32	SALA DZIENNEGO POBYTU	27,8	-	-	-
		518,9			

ARCHITEKTONICZNA
PRACOWNIA PROJEKTOWA
TOMASZ DROŹDŻYŃSKI
ul.Koninska 18 , 61-041 Poznań , tel./fax 8708 614, 0601 87 51 57

INWESTOR:

Lubuski Szpital Specjalistyczny Pulmonologiczno-Kardiologiczny w Torzymiu Spółka z o.o.
ul. Wojska Polskiego 52, 66-235 Torzym

TEMAT:

Przebudowa i remont budynku nr 2 Lubuskiego Szpitala Specjalistycznego w Torzymiu, ul. Wojska Polskiego 52, 66-235 Torzym, działka nr 09/4
RZUT SUFITÓW PARTERU

AUTOR:

mgr inż.arch. T.Drożdżyński

mgr inż.arch. K.Chmielowski

mgr inż.arch. G.Buda

ARCHITEKTURA

10/P/98

SPRAWDZAJĄCY:

166/Pw/93

ARCHITEKTURA

BRANŻA:

ARCHITEKTURA

DATA:

06.2019r.

REV:

01

SKALA:

1:50

NR RYS.:

15