


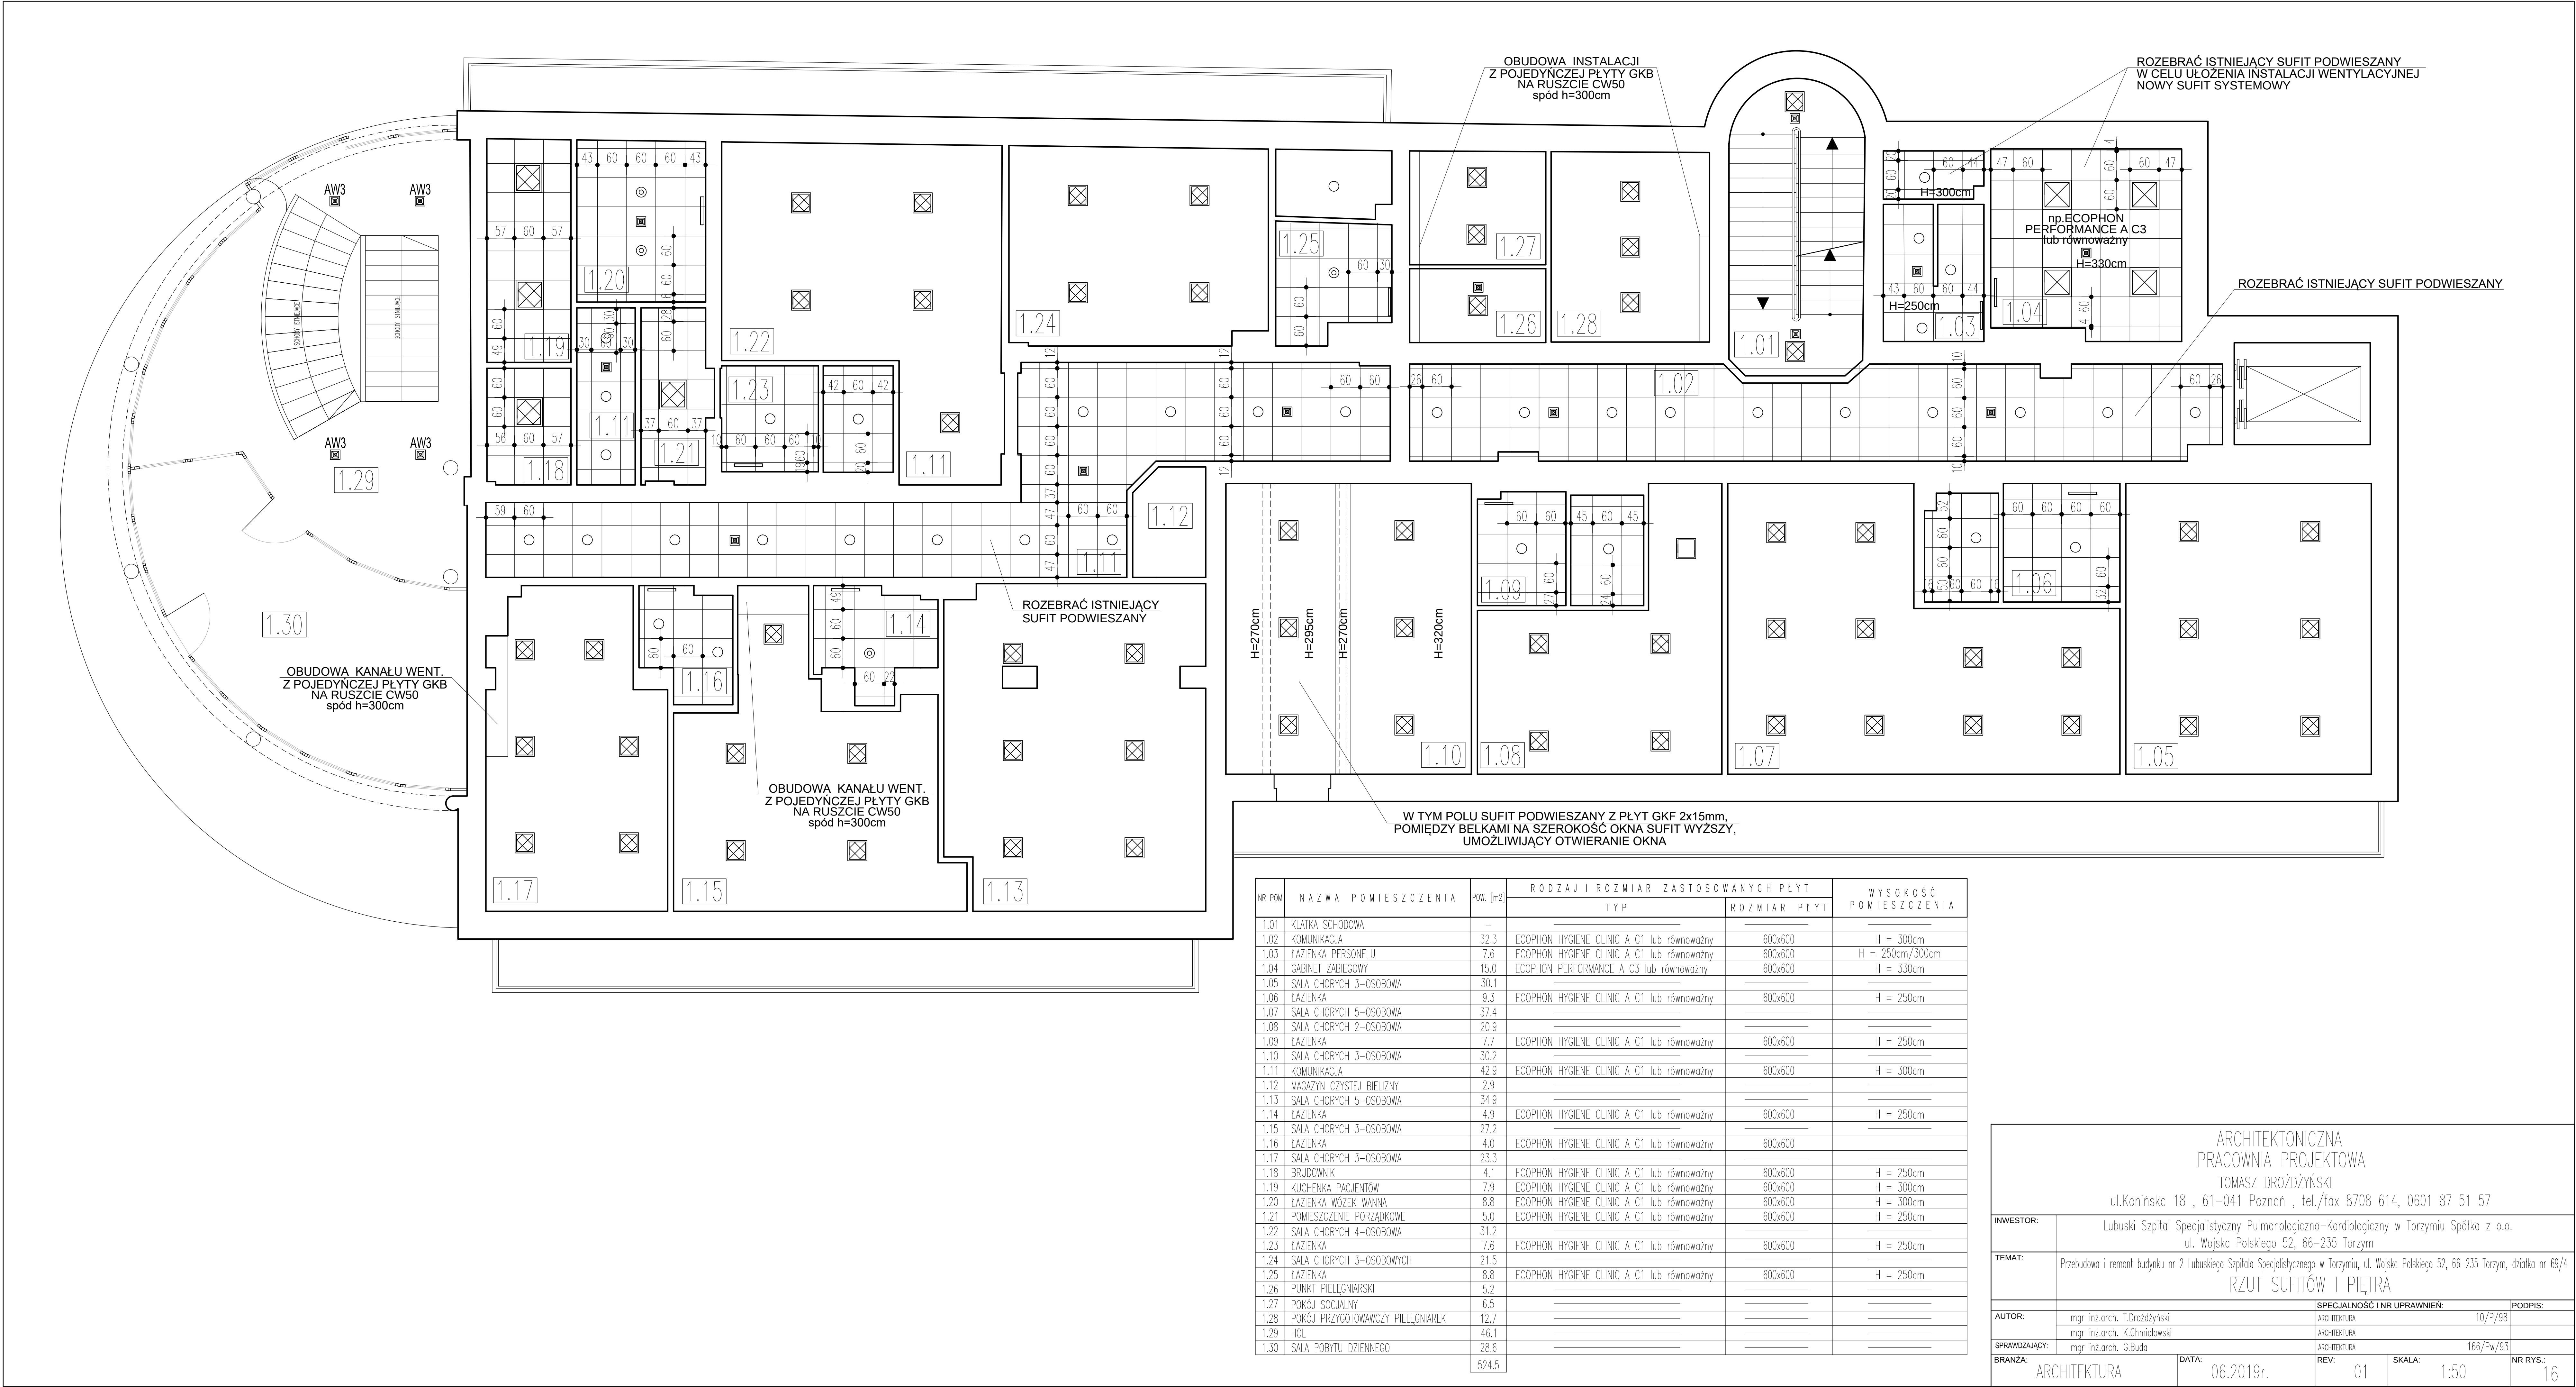

NR POM	NAZWA POMIESZCZENIA	POW. [m2]	RODZAJ I ROZMIAR ZASTOSOWANYCH PŁYT		WYSOKOŚĆ POMIESZCZENIA
			TYP	ROZMIAR PŁYT	
1.01	KIATKA SCHODOWA	—	—	—	—
1.02	KOMUNIKACJA	32,3	ECOPHON HYGIENE CLINIC A C1 lub równoważny	600x600	H = 300cm
1.03	ŁAZIENKA PERSONELU	7,6	ECOPHON HYGIENE CLINIC A C1 lub równoważny	600x600	H = 250cm/300cm
1.04	GABINET ZABIEGOWY	15,0	ECOPHON PERFORMANCE A C3 lub równoważny	600x600	H = 330cm
1.05	SALA CHORYCH 3—OSOBOWA	30,1	—	—	—
1.06	ŁAZIENKA	9,3	ECOPHON HYGIENE CLINIC A C1 lub równoważny	600x600	H = 250cm
1.07	SALA CHORYCH 5—OSOBOWA	37,4	—	—	—
1.08	SALA CHORYCH 2—OSOBOWA	20,9	—	—	—
1.09	ŁAZIENKA	7,7	ECOPHON HYGIENE CLINIC A C1 lub równoważny	600x600	H = 250cm
1.10	SALA CHORYCH 3—OSOBOWA	30,2	—	—	—
1.11	KOMUNIKACJA	42,9	ECOPHON HYGIENE CLINIC A C1 lub równoważny	600x600	H = 300cm
1.12	MAGAZYN CZYSTYJ BIELIZNY	2,9	—	—	—
1.13	SALA CHORYCH 5—OSOBOWA	34,9	—	—	—
1.14	ŁAZIENKA	4,9	ECOPHON HYGIENE CLINIC A C1 lub równoważny	600x600	H = 250cm
1.15	SALA CHORYCH 3—OSOBOWA	27,2	—	—	—
1.16	ŁAZIENKA	4,0	ECOPHON HYGIENE CLINIC A C1 lub równoważny	600x600	—
1.17	SALA CHORYCH 3—OSOBOWA	23,3	—	—	—
1.18	BRUDOWNIK	4,1	ECOPHON HYGIENE CLINIC A C1 lub równoważny	600x600	H = 250cm
1.19	KUCHENKA PACJENTÓW	7,9	ECOPHON HYGIENE CLINIC A C1 lub równoważny	600x600	H = 300cm
1.20	ŁAZIENKA WÓZEK WANNA	8,8	ECOPHON HYGIENE CLINIC A C1 lub równoważny	600x600	H = 300cm
1.21	POMIESZCZENIE PORZĄDKOWE	5,0	ECOPHON HYGIENE CLINIC A C1 lub równoważny	600x600	H = 250cm
1.22	SALA CHORYCH 4—OSOBOWA	31,2	—	—	—
1.23	ŁAZIENKA	7,6	ECOPHON HYGIENE CLINIC A C1 lub równoważny	600x600	H = 250cm
1.24	SALA CHORYCH 3—OSOBOWYCH	21,5	—	—	—
1.25	ŁAZIENKA	8,8	ECOPHON HYGIENE CLINIC A C1 lub równoważny	600x600	H = 250cm
1.26	PUNKT PIELĘGNIARSKI	5,2	—	—	—
1.27	POKÓJ SOCJALNY	6,5	—	—	—
1.28	POKÓJ PRZYGOTOWAWCZY PIELĘGNIAREK	12,7	—	—	—
1.29	HOL	46,1	—	—	—
1.30	SALA POBYTU DZIENNEGO	28,6	—	—	—
		524,5			

ARCHITEKTONICZNA PRACOWNIA PROJEKTOWA TOMASZ DROŻDŻYŃSKI ul.Koninska 18 , 61-041 Poznań , tel./fax 8708 614, 0601 87 51 57				
INWESTOR:	Lubuski Szpital Specjalistyczny Pulmonologiczno-Kardiologiczny w Torzymiu Spółka z o.o. ul. Wojska Polskiego 52, 66-235 Torzym			
TEMAT:	Przebudowa i remont budynku nr 2 Lubuskiego Szpitala Specjalistycznego w Torzymiu, ul. Wojska Polskiego 52, 66-235 Torzym, działka nr 09/4 RZUT SUFITÓW I PIĘTRA			
AUTOR:	mgr inż.arch. T.Drożdżyński	SPECJALNOŚĆ I NR UPRAWNIENI:	ARCHITEKTURA	10/P/98
	mgr inż.arch. K.Chmielowski		ARCHITEKTURA	
SPRAWDZAJĄCY:	mgr inż.arch. G.Buda		ARCHITEKTURA	166/Pw/93
BRANŻA:	ARCHITEKTURA	DATA:	06.2019r.	REV:
			01	SKALA:
			1:50	NR RYS.:
				16