


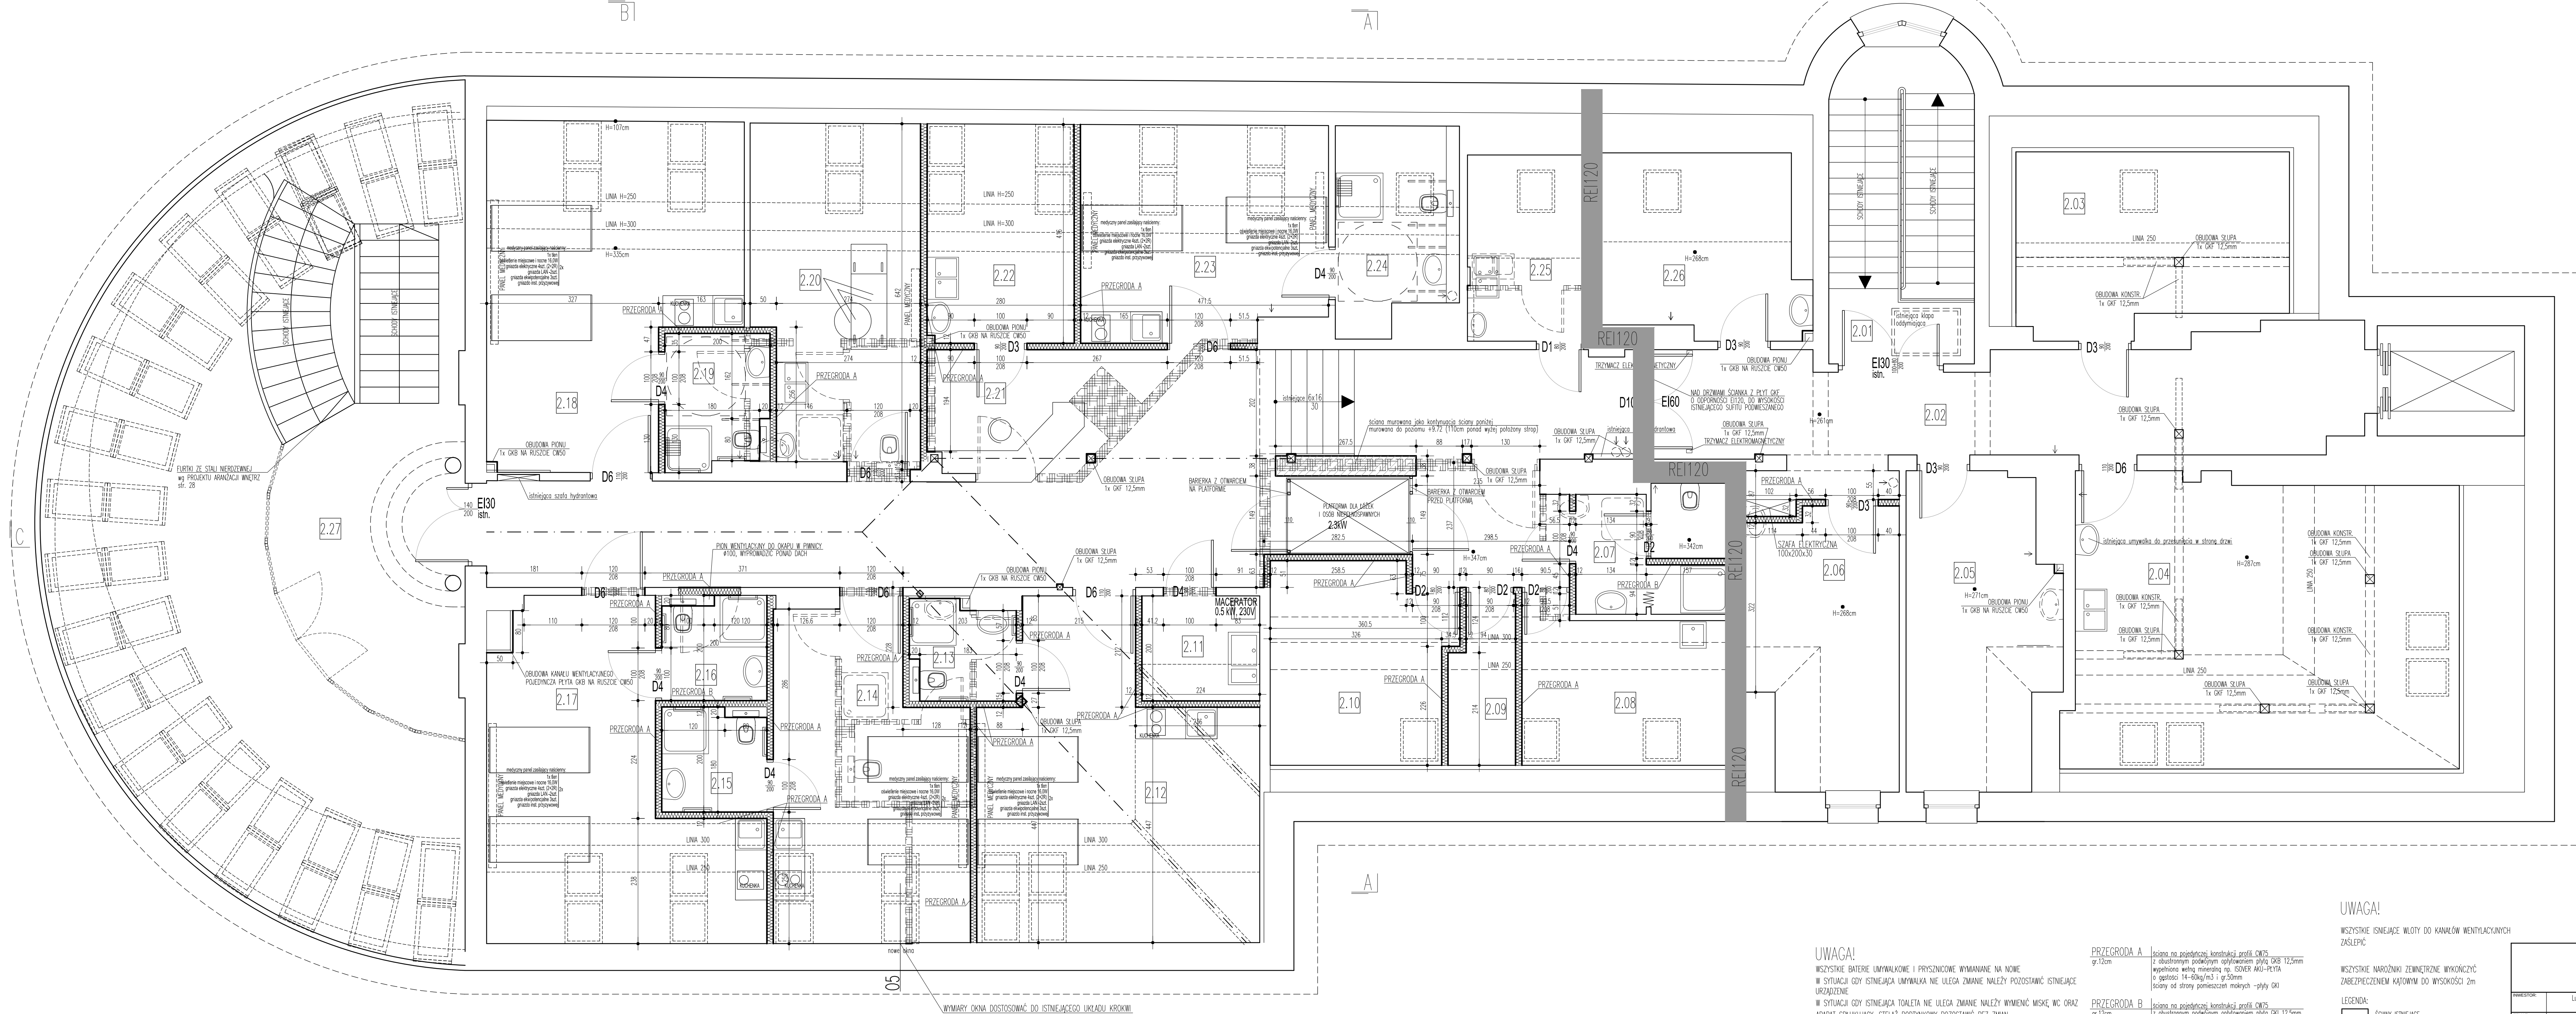

NR POW	NAZWA POMIESZCZENIA	POWIERZCHNIA [m ²]
2.01	KŁATKA SCHODOWA	94.8
2.02	KOMUNIKACJA	17.1
2.03	POKÓJ PIELEGNARKI ODDZIAŁOWEJ	40.4
2.04	SALA POROBY DZIENNEGO	16.1
2.05	CABINET ORDYNATORA	14.3
2.06	SEKRETARIAT	6.7
2.07	ŁAZIENKA PERSONELU	11.3
2.08	POMIESZCZENIE PORZĄDKOWE	3.9
2.09	MAGAZYN CZYSTY	12.5
2.10	MAGAZYN	26.6
2.11	BRUROWANIE	3.6
2.12	SALA CHOROBYCH 2-OSOBOWA	21.7
2.13	ŁAZIENKA	3.8
2.14	SALA CHOROBYCH 2-OSOBOWA	3.8
2.15	ŁAZIENKA	3.8
2.16	ŁAZIENKA	26.1
2.17	SALA CHOROBYCH 2-OSOBOWA	28.2
2.18	SALA CHOROBYCH 2-OSOBOWA	4.9
2.19	ŁAZIENKA	19.8
2.20	CABINET ZABIEGOWY	6.7
2.21	PUNKT PIELEGNARSKI	11.6
2.22	POKÓJ PRZYGOTOWAWCY PIELEGNAREK	8.1
2.23	SALA CHOROBYCH 2-OSOBOWA	18.8
2.24	ŁAZIENKA	8.7
2.25	POKÓJ SOCJALNY	13.3
2.26	DZIŚNIA LECARSKA	40.3
2.27	SALA POROBY DZIENNEGO	534.6

UWAGA!
WSZYSTKIE BATERIE UMYWALNIKÓW I PRYSZNICOWE WYMAGANE NA NOWE
W SYTUACJI GDY ISTNIEJĄCA UMYWALKA NIE ULEGA ZMIANIE NALEŻY POZOSTAWIĆ ISTNIEJĄCE URZĄDZENIE
APARAT SPRUKLUJĄCY, STELAŻ PODTAKOWY POZOSTAWIĆ BEZ ZMIAN

PRZEGRODA A
gr.12cm
ściana na pojedynczej konstrukcji profili CWSO
z obustronnym podwójnym opylowaniem płyt GKB 12,5mm
wykończona wełną mineralną np. ISOVER APU-PIŁYTA
o gęstości 14-40kg/m³ i gr.50mm
ściany od strony pomieszczeń mokłych - płyty GKB

PRZEGRODA B
gr.12cm
ściana na pojedynczej konstrukcji profili CWSO
z obustronnym podwójnym opylowaniem płyt GKB 12,5mm
wykończona wełną mineralną np. ISOVER APU-PIŁYTA
o gęstości 14-40kg/m³ i gr.50mm

PRZEGRODA C
gr.10cm
ściana na pojedynczej konstrukcji profili CWSO
z obustronnym podwójnym opylowaniem płyt GKB 12,5mm
wykończona wełną mineralną np. ISOVER APU-PIŁYTA
o gęstości 14-40kg/m³ i gr.50mm

UWAGA!
WSZYSTKIE ISNIEJĄCE WŁOTY DO KANAŁÓW WENTYLACYJNYCH ZAKLEPIĆ
WSZYSTKIE NAROŻNIKI ZEWNĘTRZNE WYKOŃCZYĆ ZABEZPIECZENIEM KĄTOWYM DO WYSOKOŚCI 2m

LEGENDA:
[Symbol] SCiany ISTNIEJĄCE
[Symbol] PROJEKTOWANE SCiany MUROWANE I ZAMUROWANE
[Symbol] WYBURZENIA

ARCHITEKTONICZNA PRACOWNIA PROJEKTOWA TOMASZ DROZDZYŃSKI ul.Konarska 18, 61-041 Poznań, tel./fax 6708 614, 0601 87 51 57	
INWESTOR	Lubuskie Szpital Specjalistyczny Pulmonologiczno-Kardiologiczny w Torzymiu Spółka z o.o.
TEMAT	Przebudowa i remont budynku nr 2 Lubuskiego Szpitala Specjalistycznego w Torzymiu, ul. Wojska Polskiego 52, 66-235 Torzym, działka nr 89/4
RZUT II PIĘTRA	
AUTOR	mgr inż. arch. J. Drobnyński
SPRZĄDZĄCY	mgr inż. arch. J. Drobnyński
BRANŻA	ARCHITEKTURA
DATA	06.2019r.
REV.	01
SKALA	1:50
NR RYS.	3