


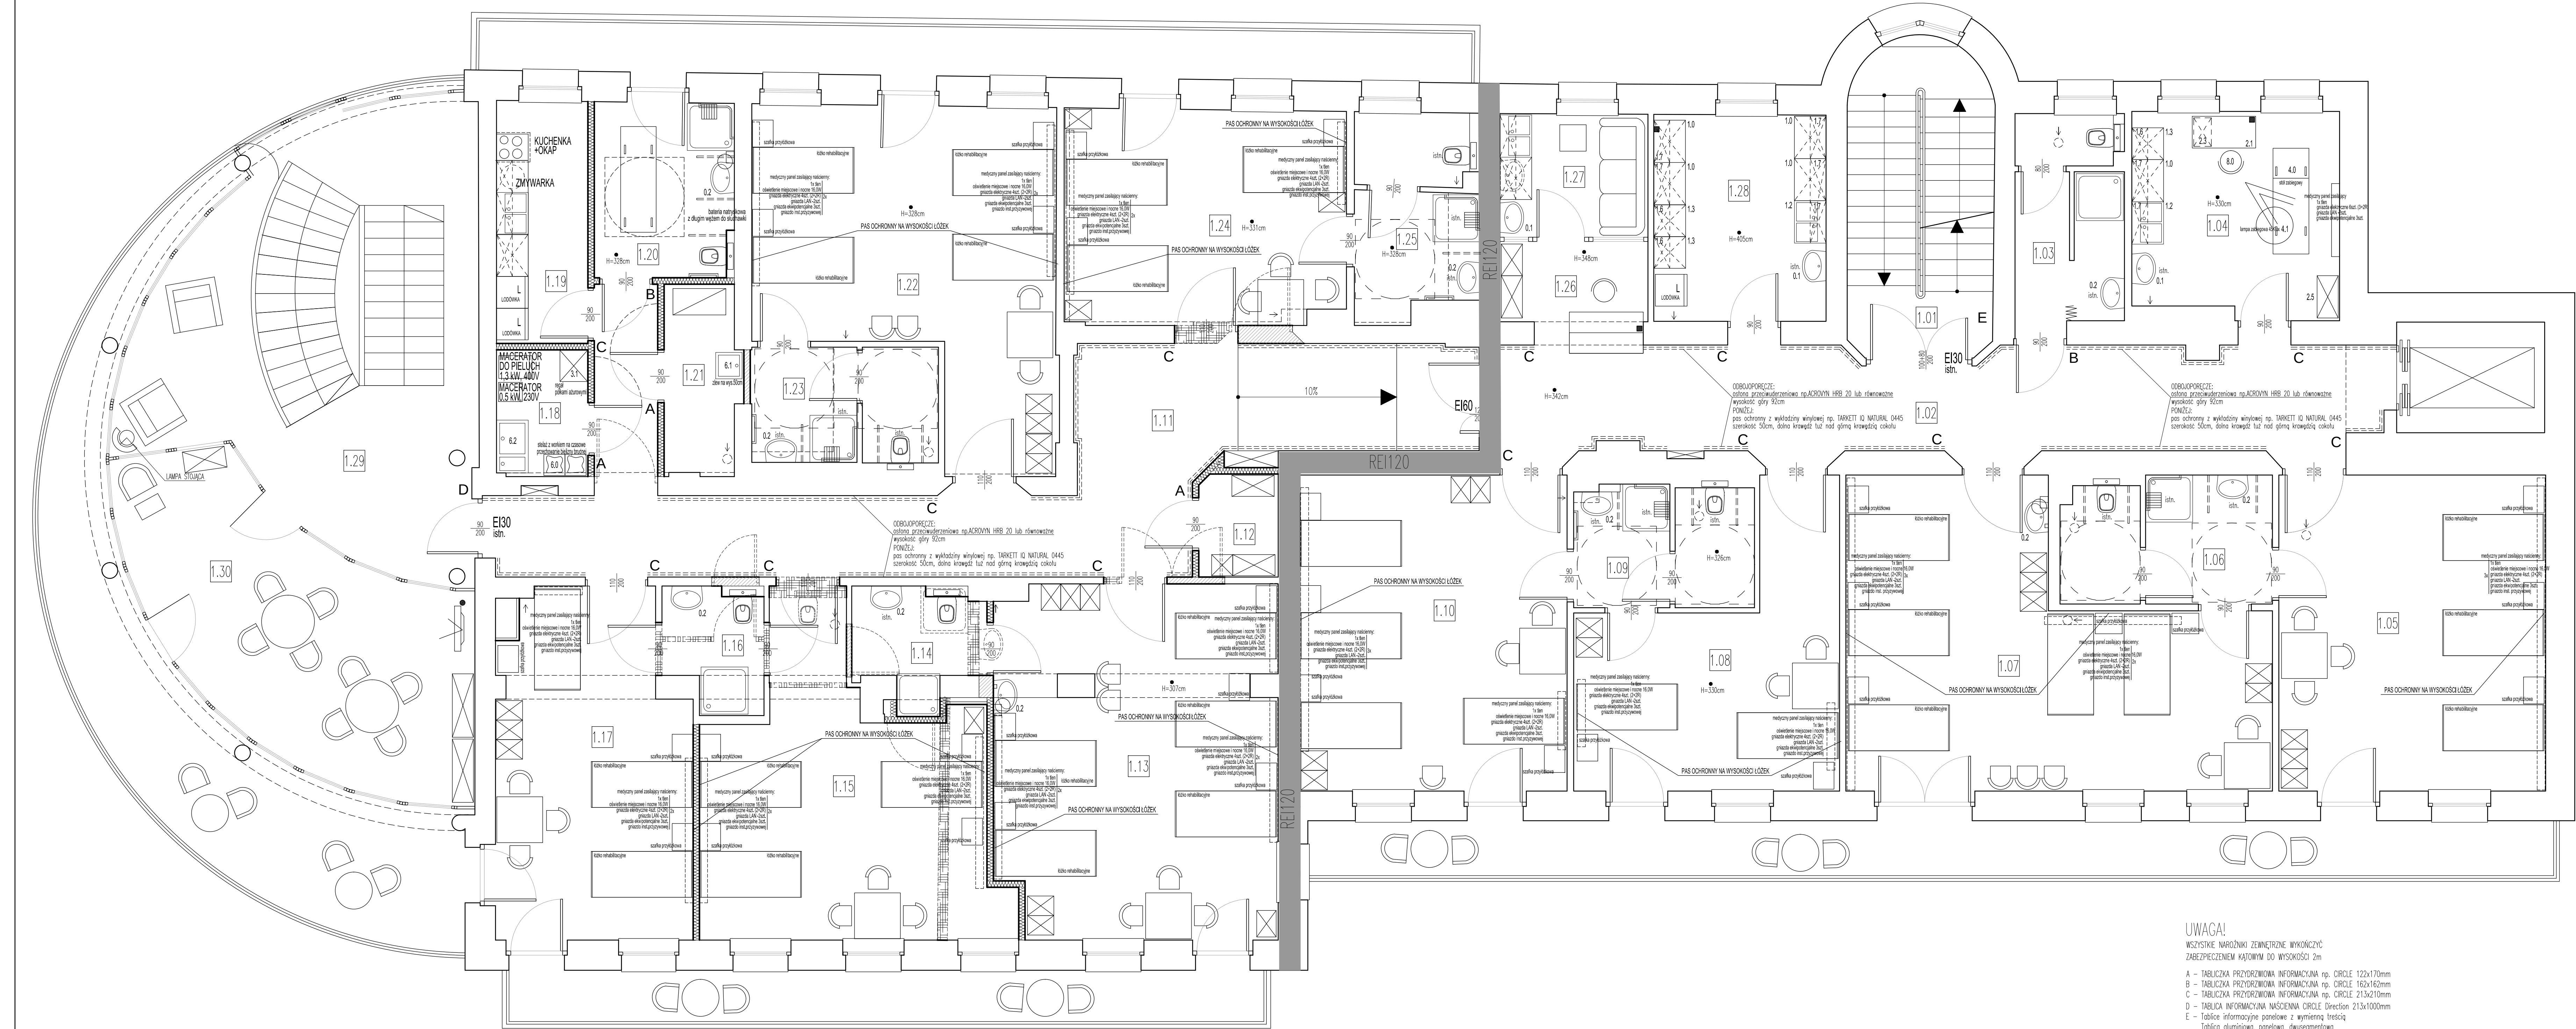

ZESTAWIENIE WYPOSAŻENIA			
Lp.	Nazwa	Wymiary [cm]	Uwagi

NR POM	NAZWA POMIESZCZENIA	POM. [m ²]
1.01	KŁATKA SCHODOWA	—
1.02	KOMUNIKACJA	32,3
1.03	ŁAZIENKA PERSONELU	7,6
1.04	GABINET ZABIEGOWY	15,0
1.05	SALA CHOROBY 3-OSOBOWA	30,1
1.06	ŁAZIENKA	9,3
1.07	SALA CHOROBY 5-OSOBOWA	37,4
1.08	SALA CHOROBY 2-OSOBOWA	20,9
1.09	ŁAZIENKA	7,7
1.10	SALA CHOROBY 3-OSOBOWA	30,2
1.11	KOMUNIKACJA	42,9
1.12	MAGAZYN CZYSTELI BIELONY	2,9
1.13	SALA CHOROBY 5-OSOBOWA	34,9
1.14	ŁAZIENKA	4,9
1.15	SALA CHOROBY 3-OSOBOWA	27,2
1.16	ŁAZIENKA	4,0
1.17	SALA CHOROBY 3-OSOBOWA	23,3
1.18	BRUDOWNIA	4,1
1.19	KUCHENKA PACJENTÓW	7,9
1.20	ŁAZIENKA WÓZEK WANNY	8,8
1.21	POMIESZCZENIE PORZĄDKOWE	5,0
1.22	SALA CHOROBY 4-OSOBOWA	31,2
1.23	ŁAZIENKA	7,6
1.24	SALA CHOROBY 3-OSOBOWYCH	21,5
1.25	ŁAZIENKA	8,8
1.26	PUNKT PIELĘGNIARSKI	5,2
1.27	POKÓJ SPOŁECZNY	6,5
1.28	POKÓJ PRZYGOTOWAWCZY PIELĘGNIAREK	12,7
1.29	HOL	46,1
1.30	SALA POBYTU DZIENNEGO	28,6
		524,5

- LEGENDA:
- SCĄNY ISTNIEJĄCE
 - PROJEKTOWANE SCĄNY MUROWANE I ZAMUROWANA
 - PROJEKTOWANE SCĄNY W ZABUDOWIE LEWNEJ
 - WYBURZENIA

UWAGA!
WSZYSTKIE NAROŻNIKI ZEWNĘTRZNE WYKONCZYĆ
ZABEZPIECZENIEM KĄTOWYM DO WYSOKOŚCI 2m

UWAGA!
WSZYSTKIE NAROŻNIKI ZEWNĘTRZNE WYKONCZYĆ
ZABEZPIECZENIEM KĄTOWYM DO WYSOKOŚCI 2m

A – TABLICZKA PRZYRZĄDKOWA INFORMACYJNA np. CIRCLE 122x170mm
B – TABLICZKA PRZYRZĄDKOWA INFORMACYJNA np. CIRCLE 162x162mm
C – TABLICZKA PRZYRZĄDKOWA INFORMACYJNA np. CIRCLE 213x210mm
D – TABLICZKA INFORMACYJNA NASCIEJNA CIRCLE Direction 213x1000mm
Tablica aluminiowa, panelowa, dwusegnowa
Maksymalny format ekspozycji Wys.1500 X Szer.900
Szerokość paneli 36 mm, 72 mm.

ARCHITEKTONICZNA PRACOWNIA PROJEKTOWA			
TOMASZ DROZDOWSKI			
ul.Konarska 18, 61-041 Poznań, tel./fax 8708 614, 081 87 51 57			
RZUT I PIĘTRA – TECHNOLOGIA			
AUTOR	mgr inż. arch. Tomasz Dąbrowski	PROJEKTOWAŁ	mgr inż. arch. Tomasz Dąbrowski
BRANŻA	ARCHITEKTURA	DATA	06.2019r.
REWIZJA	01	SKALA	1:50
STRONA	13	STRONA	13