


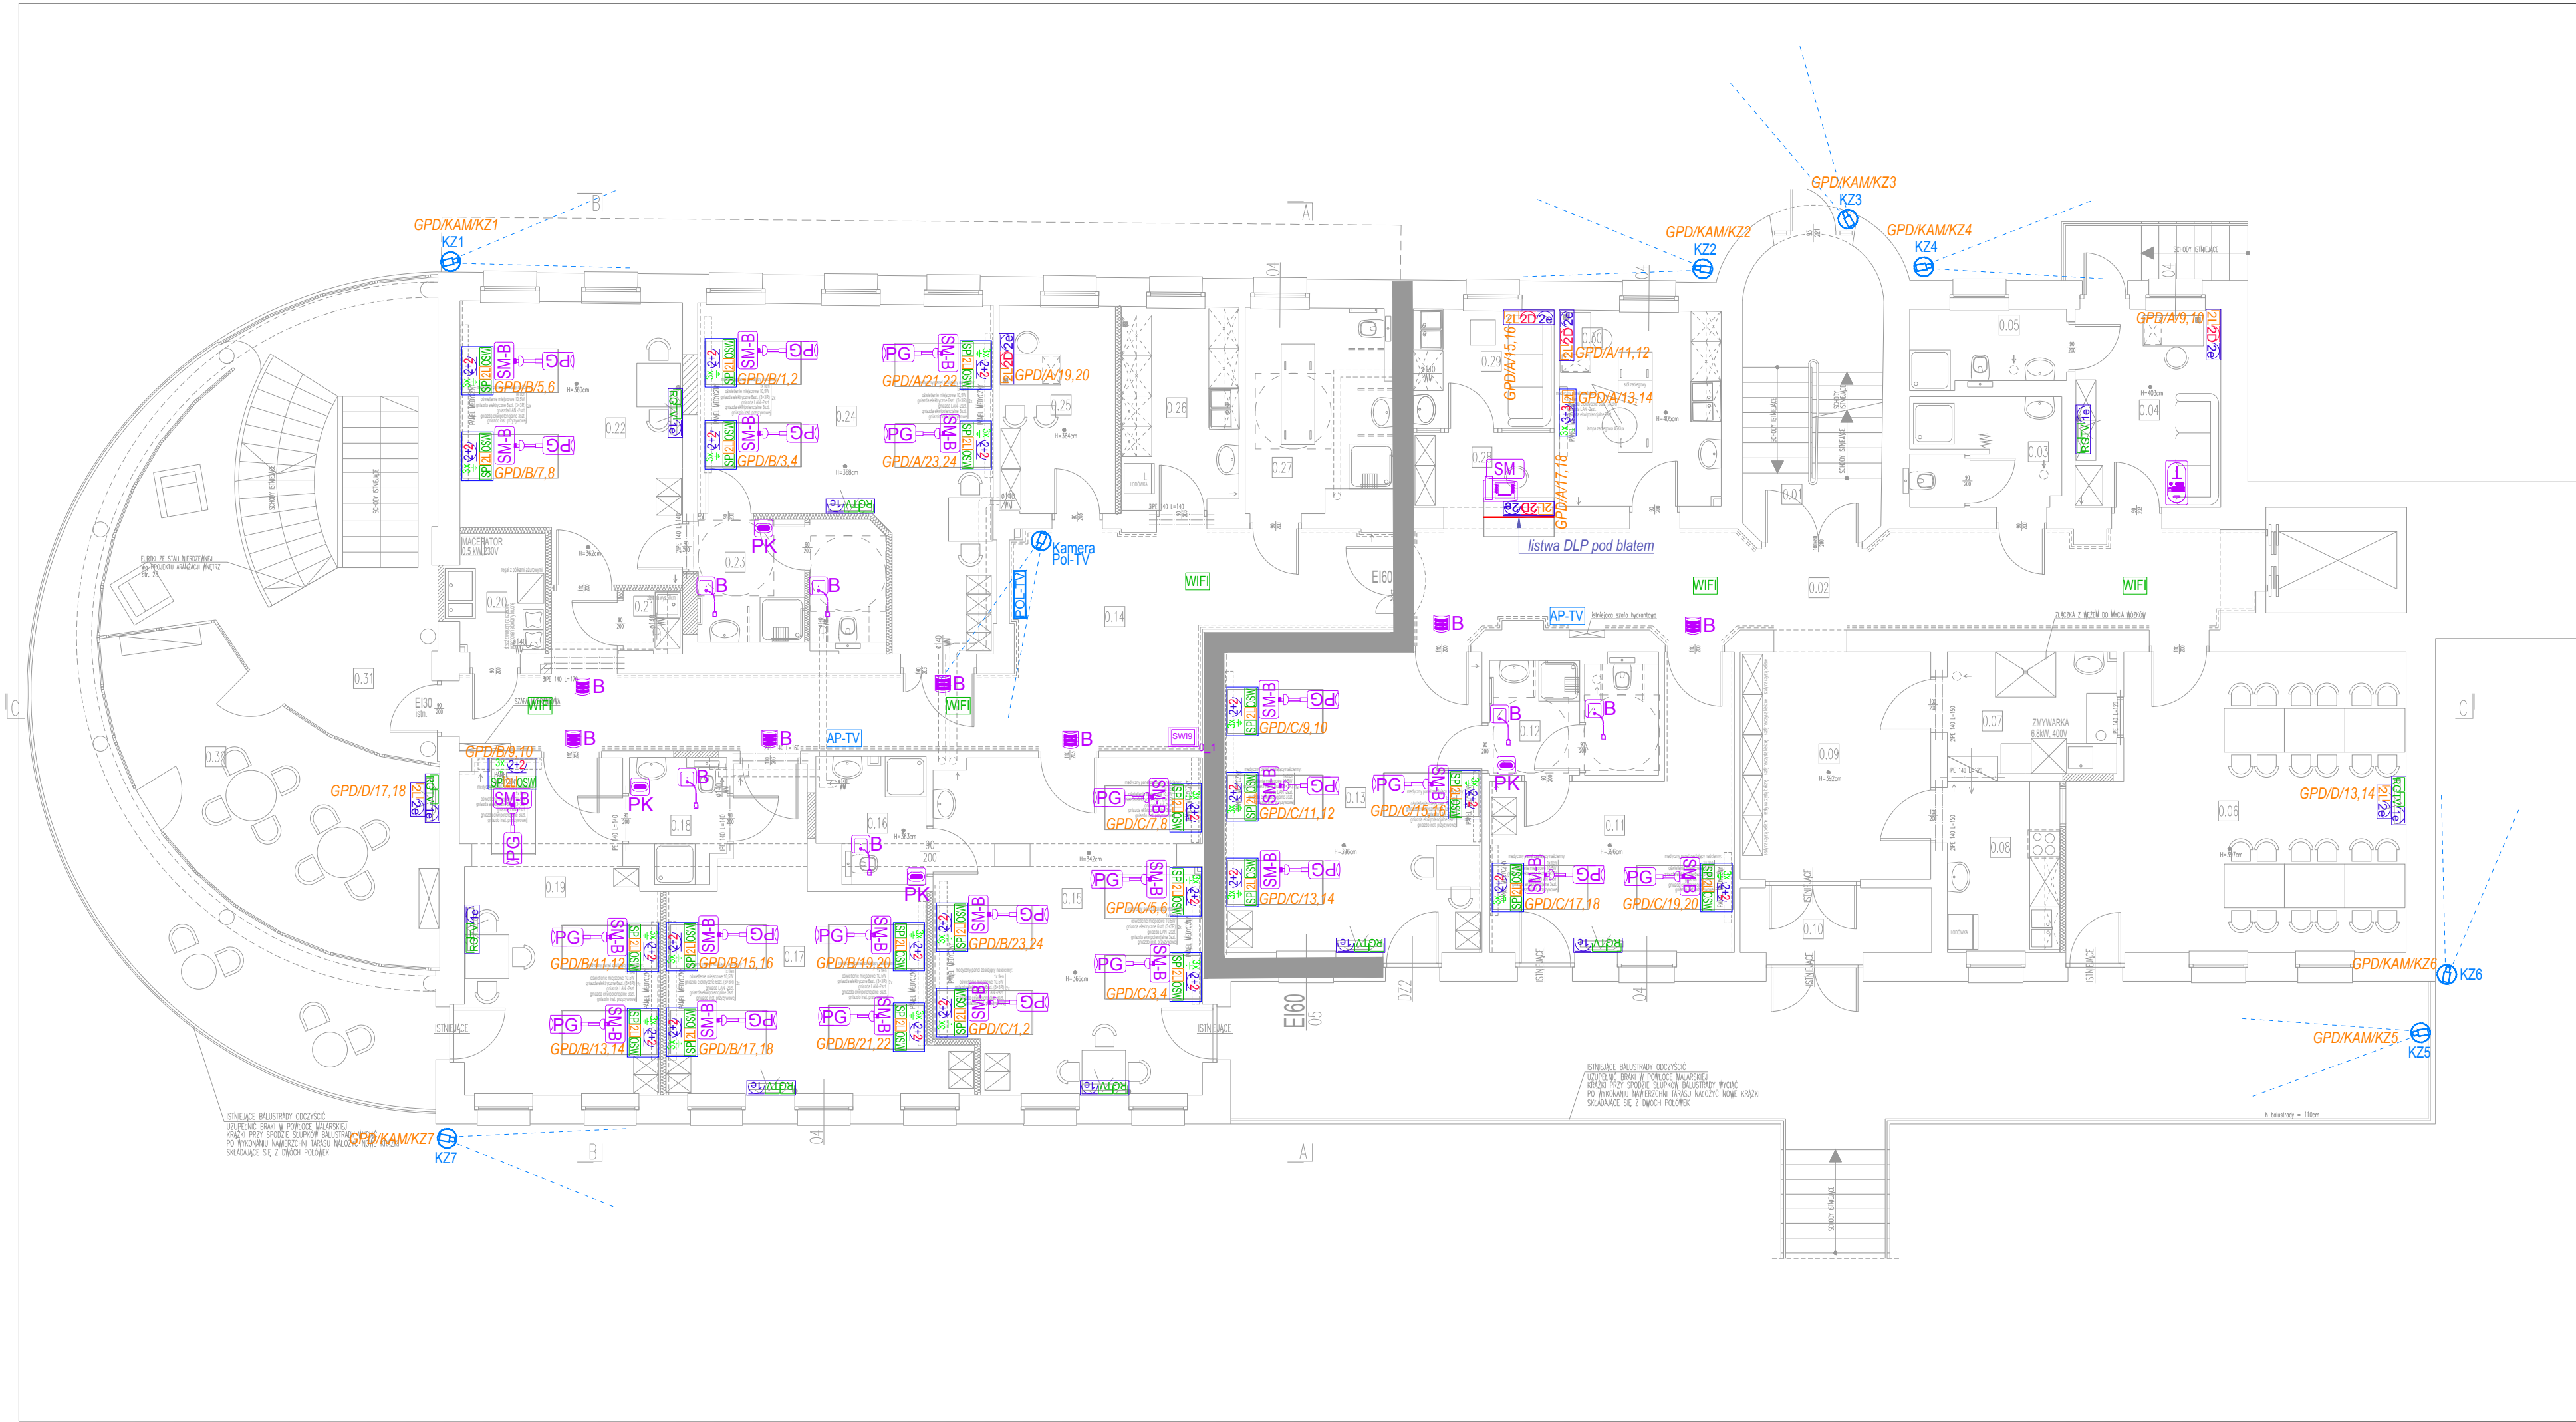

Symbol	Nazwa
Instalacja przyzywowa	
	Przycisk gruszkowy BT-B
	Gniazdo "light" SM-B
	Gniazdo SM
	Moduł lampkowy Basic LM-B
	Przycisk kasujący Basic AT-B
	Przycisk pociągany Basic ZRT-B
	Terminal pokojowy z wyświetlaczem ZTD-B
	Zasilacz 24VDC
	Switch systemowy SWI9
	Terminal oddziałowy DZT-IP
Instalacja CCTV,TV	
	Kamera IP wandaloodporna; 4 MPX, CMOS 1/3" OV
	Monitor LCD 27"
Pozostałe	
	gniazda logiczne RJ45 kat.6A
	Szafa dystrybucyjna
	Gniazdo RJ45(TV), RTV(RG), EL 230V/16A

ARCHITEKTONICZNA
PRACOWNIA PROJEKTOWA
TOMASZ DROŹDŻYŃSKI

ul.Konińska 18 , 61-041 Poznań , tel./fax 8708 614, 0601 87 51 57

INWESTOR:	Lubuski Szpital Specjalistyczny Pulmonologiczno-Kardiologiczny w Torzymiu Spółka z o.o. ul. Wojska Polskiego 52, 66-235 Torzym		
TEMAT:	Przebudowa i remont budynku nr 2 Lubuskiego Szpitala Specjalistycznego w Torzymiu, ul. Wojska Polskiego 52, 66-235 Torzym Instalacje teletechniczne - rzut parteru		
AUTOR:	mgr inż. Rafał Radajewski	SPECJALNOŚĆ I NR UPRAWNIEN:	PODPIS:
	mgr inż. Bogumił Jaskowiak	ELEKTRYKA	WKP/0180/PO0E/09
SPRAWDZAJĄCY:	mgr inż. Lech Buszewski	ELEKTRYKA	UAN-7342-21/92
BRANŻA:	ELEKTRYKA	DATA:	04.2019r.
REV:	00	SKALA:	1:100
NR RYS:	22		