
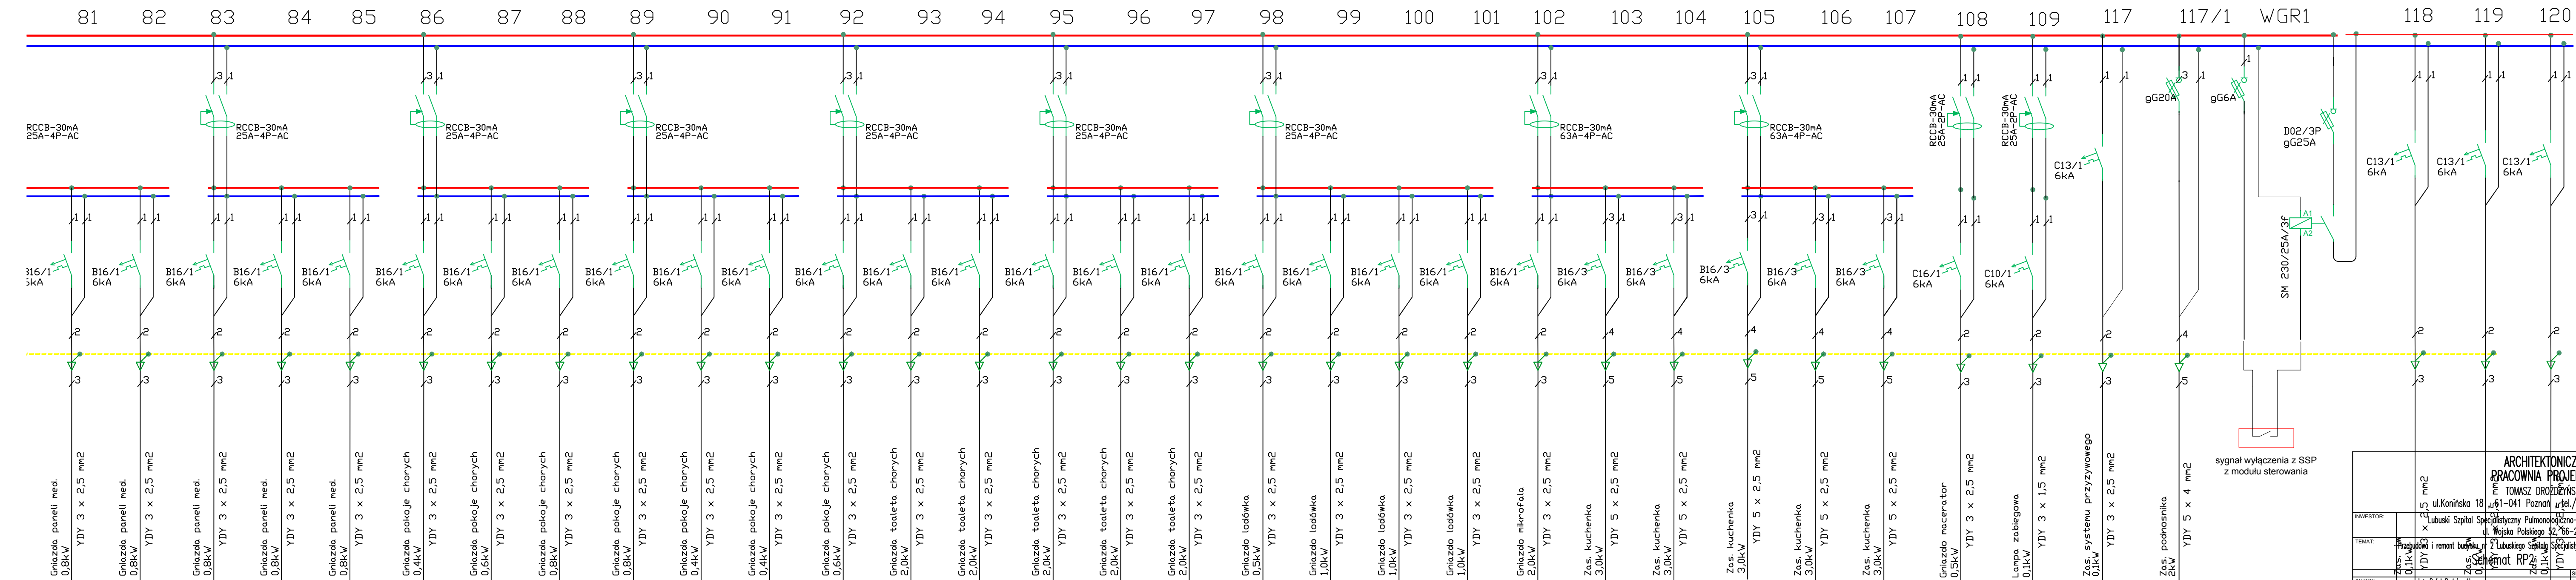


## ROZDZIELNICA RP2

L1, L2, L3, 230/400 V 50 Hz

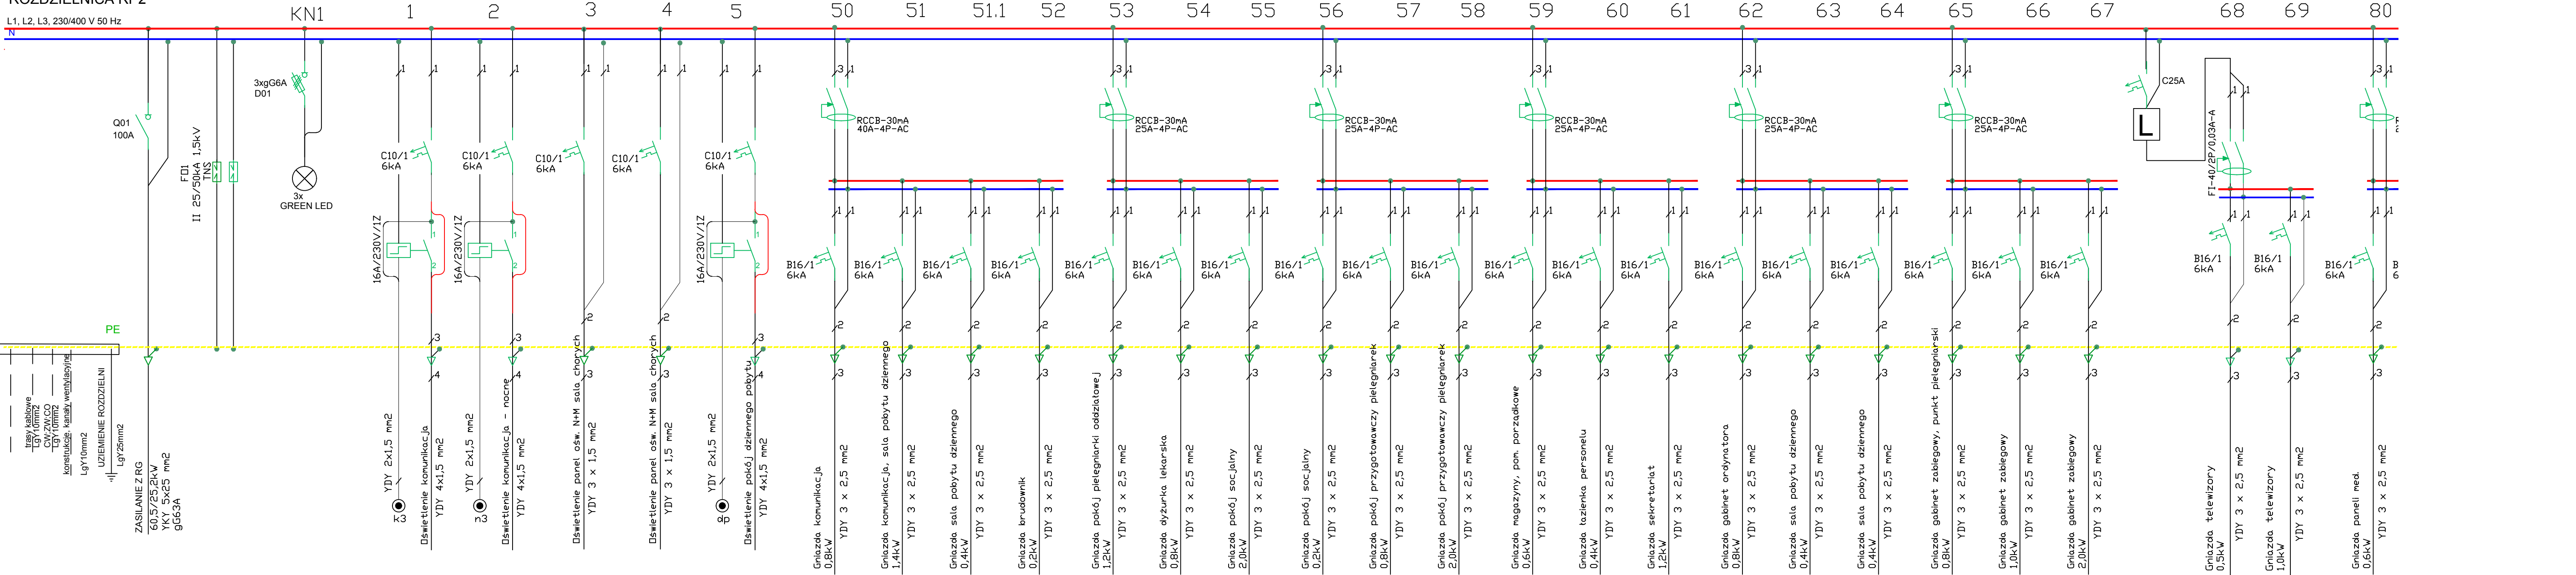

- ROZ
- Z DI
- W R
- UKŁ
- ZASI
- WYP
- PRZ

PO

|             |  |   |  |
|-------------|--|---|--|
| AUTOR:      |  | mgr inż. Rafał Rudziński, mgr inż. Bogumił Jędrzejewski                                                                                              |  |
| SPRZĄDZĄCY: |  | mgr inż. Łukasz Buzowski   |  |
| BRANŻA:     |  | ELEKTRYKA   |  |
| DATA:       |  | 04.2019r.   |  |
| REW:        |  | 00   |  |
| SKALA:      |  | 1:100   |  |
| NR RYS:     |  | 13   |  |