


ROZDZIELNICA RR1

L1, L2, L3, 230/400 V 50 Hz

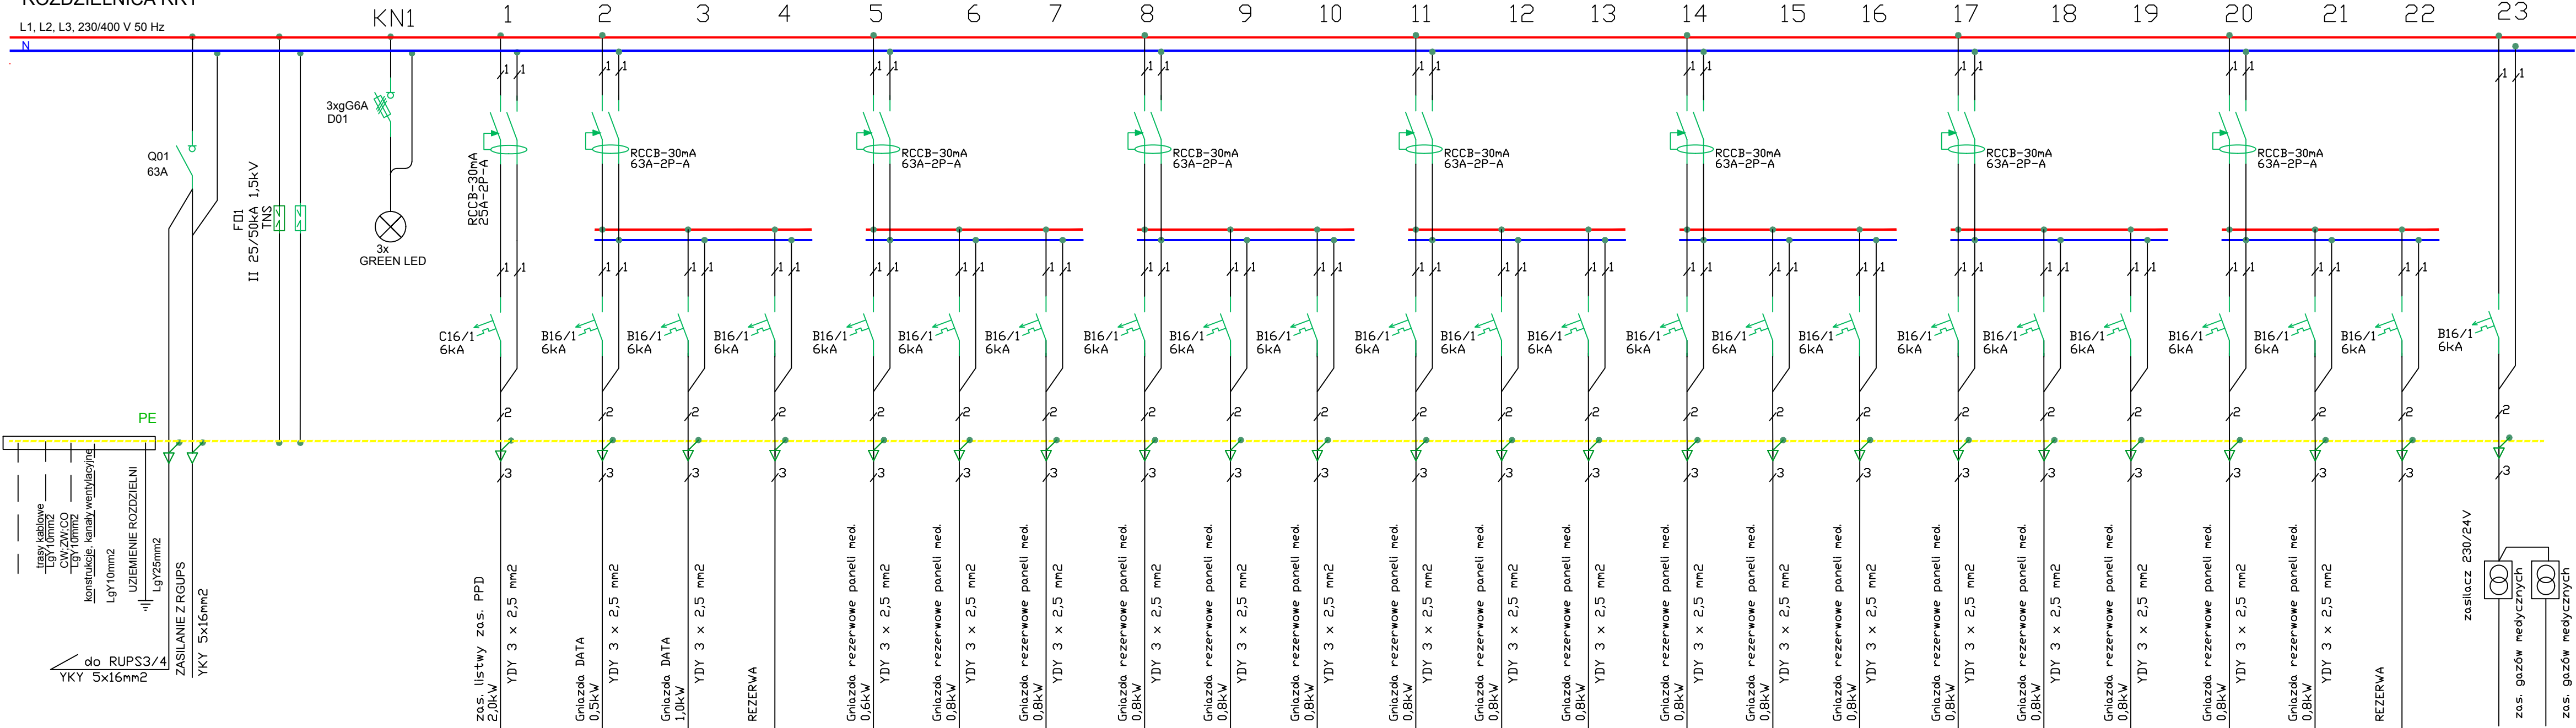

UWAGI

- ROZDZIELNIĘ WYKONAĆ JAKO SZAFĘ STOJĄCĄ Z DRZWIAMI ZAMYKANymi NA KLUCZ O MIN IP 31
- W ROZDZIELNICY POZOSTAWIĆ 30% ZAPASU MIEJSCA.
- UKŁAD SIECI "TN-S" Z SAMOCZYNnym WYŁĄCZENIEM ZASILANIA
- WYPROWADZENIA PRZEWODÓW Z ROZDZIELNICY GÓRA PRZEZ LISTWY ZACISKOWE

OCHRONA PRZED PORAZENIEM ELEKTRYCZNYM W SIECI 230/400V

PODSTAWOWA PRZED DOTYKIEM BEZPOŚREDNIEM ODPOWIEDNI STOPIEŃ IP

DODATKOWA PRZED DOTYKIEM POŚREDNIEM SAMOCZYNNE WYŁĄCZENIE ZASILANIA

zasilacz 230/24V

zas. gazów medycznych

zas. gazów medycznych

ARCHITEKTONICZNA PRACOWNIA PROJEKTOWA

TOMASZ DROŻDŻYŃSKI

ul.Konarska 18 , 61-041 Poznań , tel./fax 8708 614, 0601 87 51 57

INWESTOR: Lubuski Szpital Specjalistyczny Pulmonologiczno-Kardiologiczny w Torzymiu Spółka z o.o.  
ul. Wojska Polskiego 52, 66-235 Torzym

TEMAT: Przebudowa i remont budynku nr 2 Lubuskiego Szpitala Specjalistycznego w Torzymiu, ul. Wojska Polskiego 52, 66-235 Torzym  
Schemat RR1

AUTOR: mgr inż. Rafał Radziejewski  
mgr inż. Bogumił Jaskowski

SPECJALNOŚĆ I NR UPRAWNIENI: ELEKTRYKA WKP/0180/POCE/09

PODPIS:

SPRAWDZAJĄCY: mgr inż. Lech Buszewski

ELEKTRYKA IUN-7342-21/92

BRANŻA: ELEKTRYKA DATA: 04.2019r. REV: 00 SKALA: 1:100 NR RYS.: 16