


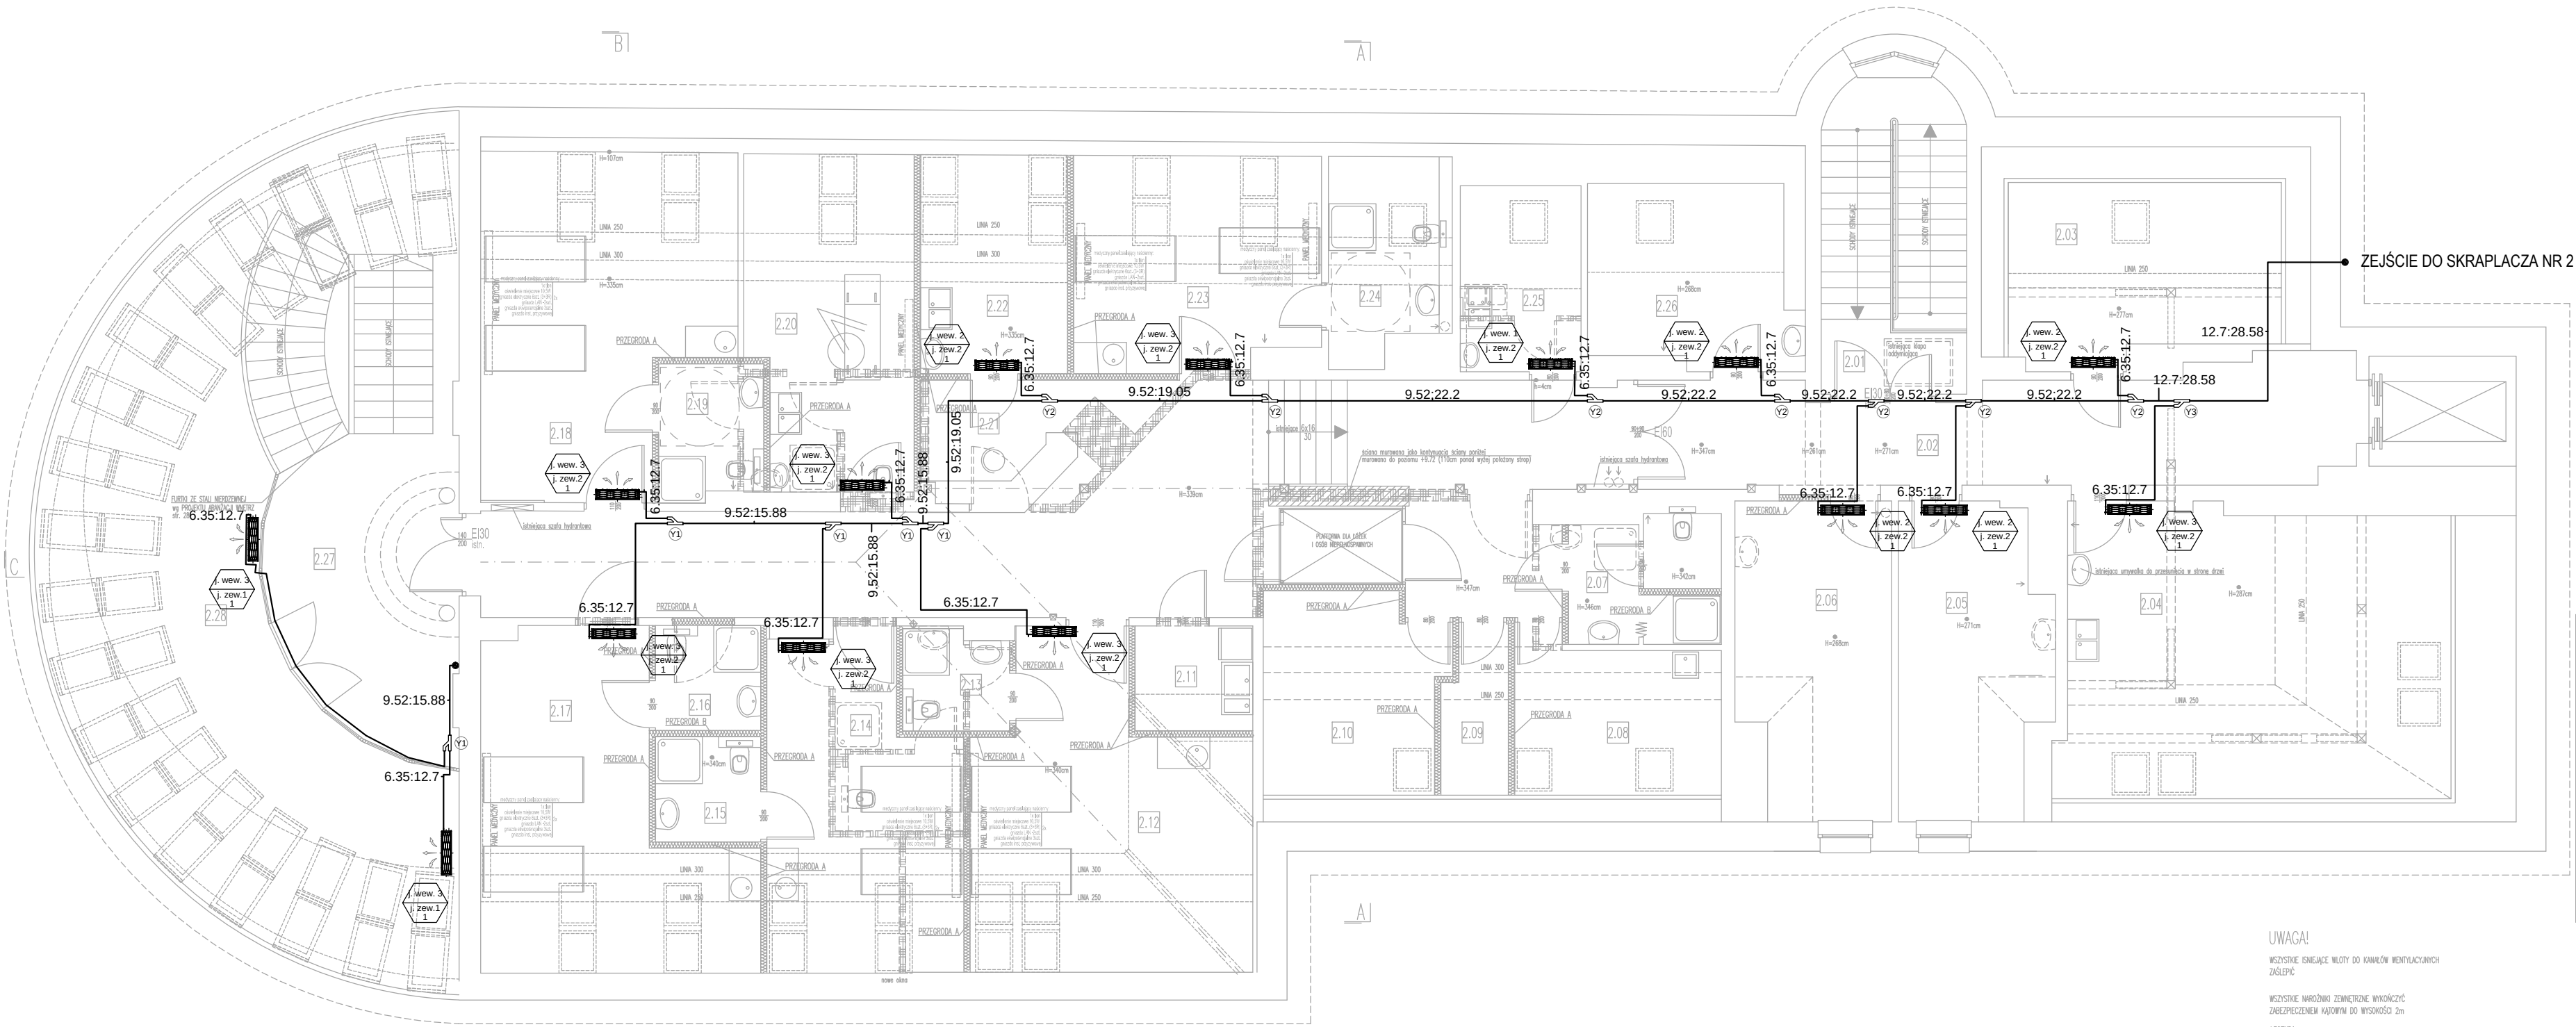


UWAGA!


Wszystkie narożniki zewnętrzne wykonać zabezpieczeniem kątowym do wysokości 2m.

LEGENDA:	
	SCANY ISTNIEJĄCE
	PROJEKTOWANE SCANY WYKONANE I ZABUDOWANE
	PROJEKTOWANE SCANY W ZABUDOWIE LUB INNEJ WYKONANO
	WYBURZENIA

Jednostka wewnętrzna Multi V																	
Symbol	MODEL	TYP	ILOŚĆ	WYDAJNOŚĆ CHŁODNICZA			WYDAJNOŚĆ GRZEWICZA			WENTYLATOR		POBÓR MOCY (kW)		ORUROWANIE (mm)			ZASILANIE
				Btu/h	kW	kcal/h	Btu/h	kW	kcal/h	TYP	PRZEPŁYW(CMM)	Chłodzenie	Ogrzewanie	CIECZ	GAZ	SKROP (ID)	
j. wew. 1	ARNU05GSJC4	Wall Mounted	1	5500	1.60	1400	6100	1.80	1500	Cross Flow Fan	6.8/6.5/5.9	0.01	0.01	6.35	12.7	16	1/220-240/50,1/220/60
j. wew. 2	ARNU07GSJC4	Wall Mounted	8	7500	2.20	1900	8500	2.50	2200	Cross Flow Fan	7.2/6.8/5.9	0.01	0.01	6.35	12.7	16	1/220-240/50,1/220/60
j. wew. 3	ARNU12GSJC4	Wall Mounted	12	12300	3.60	3100	13600	4.00	3400	Cross Flow Fan	8.5/7.8/6.8	0.01	0.01	6.35	12.7	16	1/220-240/50,1/220/60
j. wew. 4	ARNU15GSJC4	Wall Mounted	2	15400	4.50	3900	17100	5.00	4300	Cross Flow Fan	10.5/9.5/6.8	0.02	0.02	6.35	12.7	16	1/220-240/50,1/220/60

ARCHITEKTONICZNA PRACOWNIA PROJEKTOWA TOMASZ DROŹDŹYŃSKI ul.Konarska 18 , 61-041 Poznań , tel./fax 8708 614, 0601 87 51 57						
INWESTOR:	Lubuski Szpital Specjalistyczny Pulmonologiczno-Kardiologiczny w Torzymiu Spółka z o.o. ul. Wojska Polskiego 52, 66-235 Torzym					
TEMAT:	Przebudowa i remont budynku nr 2 Lubuskiego Szpitala Specjalistycznego w Torzymiu, ul. Wojska Polskiego 52, 66-235 Torzym					
RZUT PODDASZA. INSTALACJA CHŁODZENIA						
AUTOR:	mgr inż. ANDRZEJ BOROWCZYK			SPECJALNOŚĆ I NR UPRAWNIEN:		PODPIS:
				SANTARNA WKP/0244/POOS/05		
SPRAWDZAJĄCY:	mgr inż. ANDRZEJ BARNA			SANTARNA WKP/0034/POOS/03		
BRANŻA:	SANTARNA		DATA:	06.2019r.		REV:
				01		SKALA:
				1:100		NR RYS.:
						CH-3