


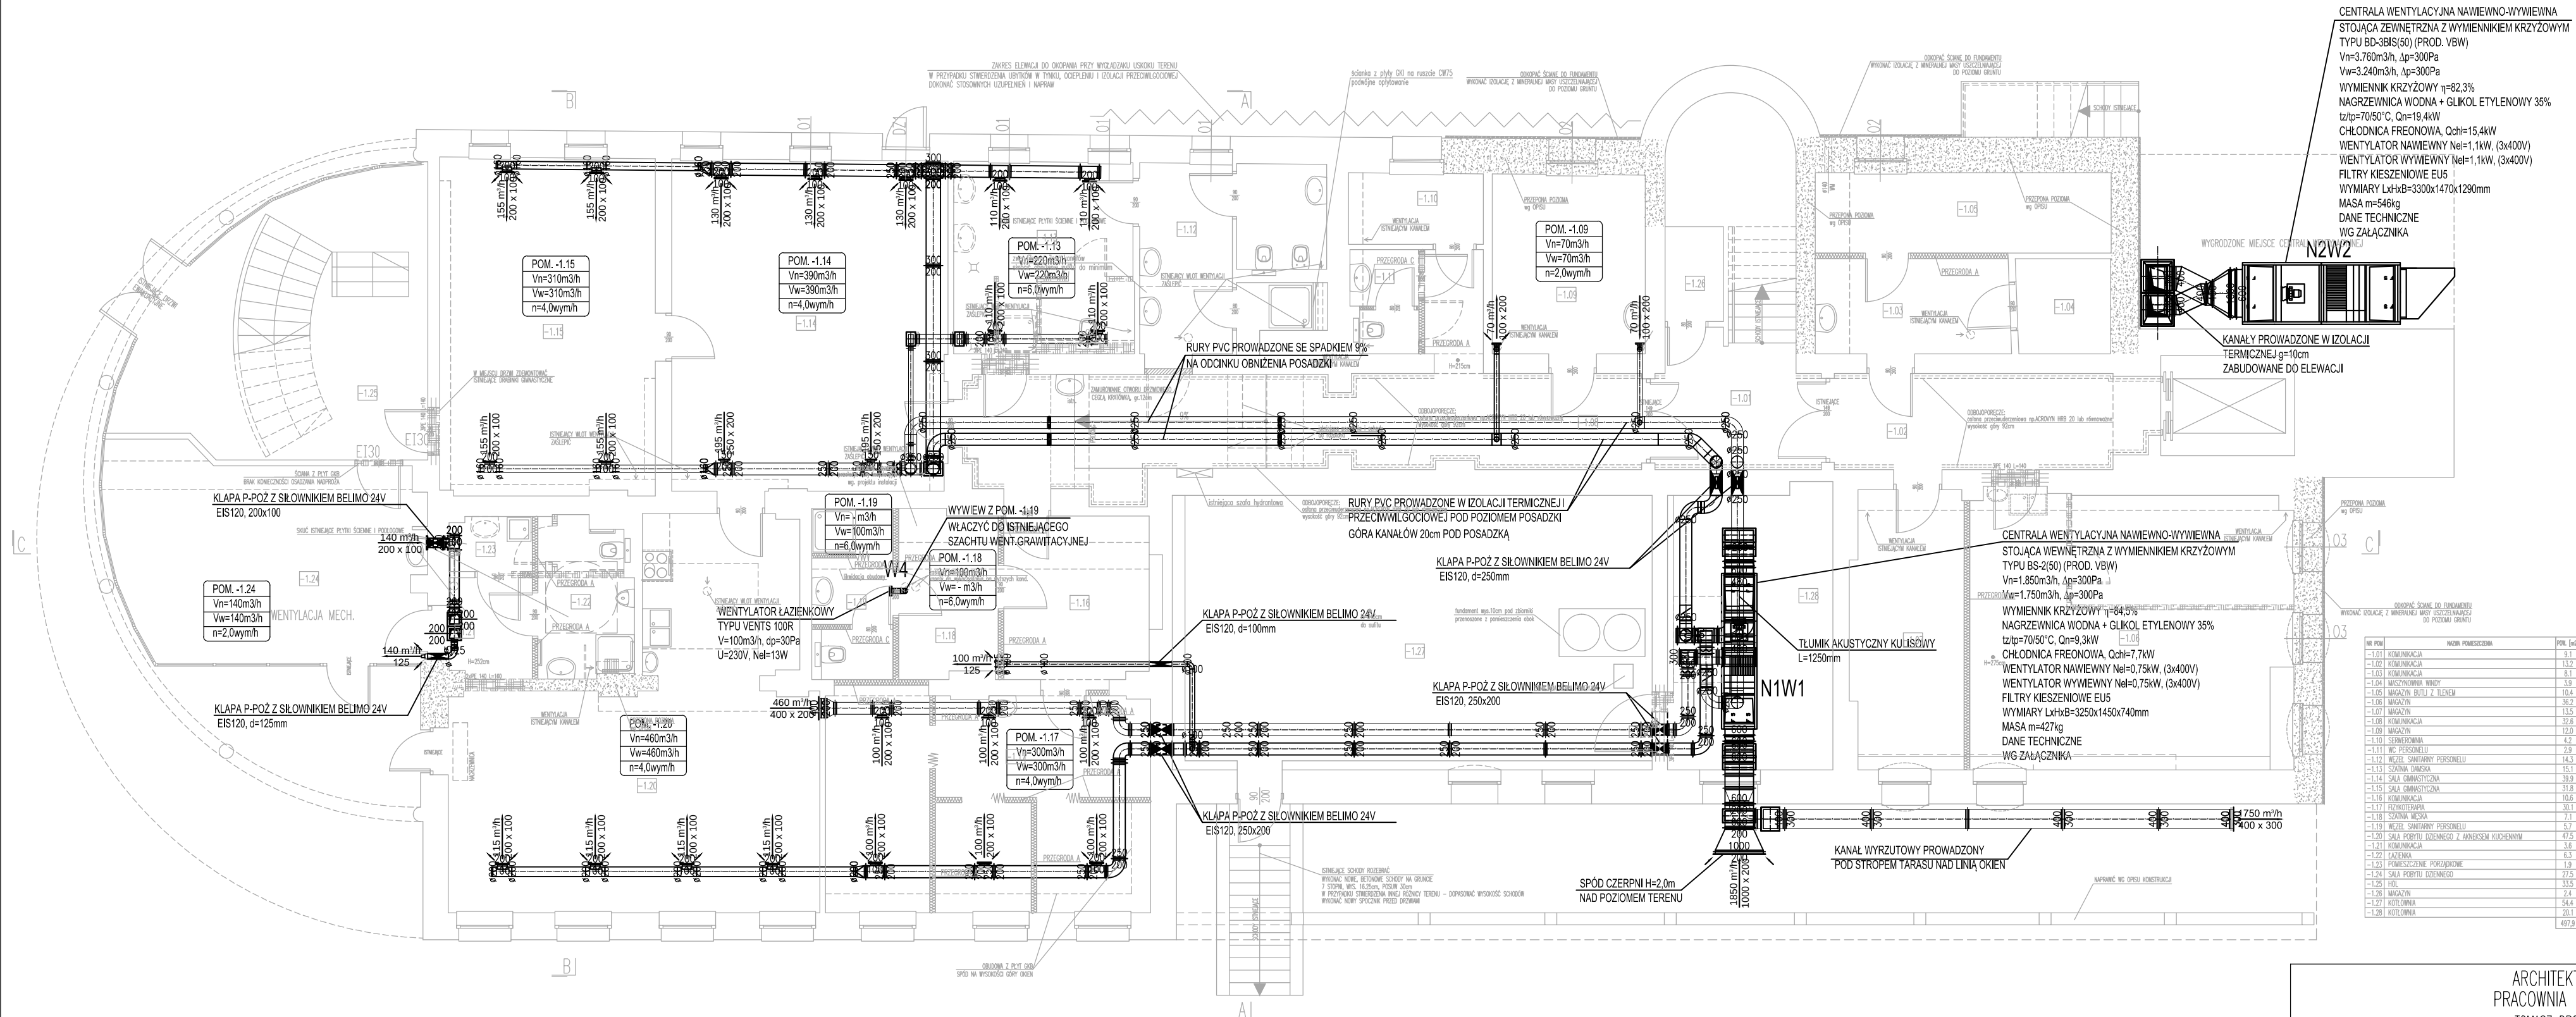

CENTRALA WENTYLACYJNA NAWIEWNO-WYWIEWNA
STOJĄCA ZEWNĘTRZNA Z WYMIENNIKIEM KRZYŻOWYM
TYPU BD-3BIS(50) (PROD. VBW)
Vn=3.760m3/h, Ap=300Pa
Vw=3.240m3/h, Ap=300Pa
WYMIENNIK KRZYŻOWY η=82,3%
NAGRZEWNICA WODNA + GLIKOL ETYLENOWY 35%
tztpt=70/50°C, Qn=19,4kW
CHŁODNICA FREONOWA, Qchf=15,4kW
WENTYLATOR NAWIEWNY Nel=1,1kW, (3x400V)
WENTYLATOR WYWIEWNY Nel=1,1kW, (3x400V)
FILTRY KIESZENIOWE EU5
WYMIARY LxHxB=3300x1470x1290mm
MASA m=546kg
DANE TECHNICZNE
WG ZAŁĄCZNIKA

KANAŁY PROWADZONE W IZOLACJI
TERMICZNEJ g=10cm
ZABUDOWANE DO ELEWACJI

CENTRALA WENTYLACYJNA NAWIEWNO-WYWIEWNA
STOJĄCA WEWNĘTRZNA Z WYMIENNIKIEM KRZYŻOWYM
TYPU BS-2(50) (PROD. VBW)
Vn=1.850m3/h, Ap=300Pa
Vw=1.750m3/h, Ap=300Pa
WYMIENNIK KRZYŻOWY η=84,3%
NAGRZEWNICA WODNA + GLIKOL ETYLENOWY 35%
tztpt=70/50°C, Qn=9,3kW
CHŁODNICA FREONOWA, Qchf=7,7kW
WENTYLATOR NAWIEWNY Nel=0,75kW, (3x400V)
WENTYLATOR WYWIEWNY Nel=0,75kW, (3x400V)
FILTRY KIESZENIOWE EU5
WYMIARY LxHxB=3250x1450x740mm
MASA m=427kg
DANE TECHNICZNE
WG ZAŁĄCZNIKA

NR POM	NAZWA POKOJU	POM. [m2]
-1.01	KOMUNIKACJA	9,1
-1.02	KOMUNIKACJA	13,2
-1.03	KOMUNIKACJA	8,1
-1.04	MAGAZYN WODY	3,9
-1.05	MAGAZYN BUTLI Z TLENEM	10,4
-1.06	MAGAZYN	36,9
-1.07	MAGAZYN	13,5
-1.08	KOMUNIKACJA	32,6
-1.09	MAGAZYN	12,0
-1.10	SZCZEGÓLNA	4,2
-1.11	WC PERSONELU	2,9
-1.12	WCZŁ. SANITARNY PERSONELU	14,3
-1.13	SZCZEGÓLNA	15,1
-1.14	SALA ODMASTYCZONA	39,9
-1.15	SALA ODMASTYCZONA	31,8
-1.16	KOMUNIKACJA	10,6
-1.17	SPÓD CZERPNI	30,1
-1.18	SZCZEGÓLNA	7,1
-1.19	WCZŁ. SANITARNY PERSONELU	5,7
-1.20	SALA POROTU DZIENNEGO Z JADALNIA	47,5
-1.21	KOMUNIKACJA	3,6
-1.22	LAZERNA	6,5
-1.23	PRACOWNIA SPECJALISTYCZNA	1,9
-1.24	SALA POROTU DZIENNEGO	27,5
-1.25	HOL	33,5
-1.26	MAGAZYN	2,4
-1.27	KUCHENIA	44,4
-1.28	KUCHENIA	20,1
-1.29	KUCHENIA	407,9

ARCHITEKTONICZNA
PRACOWNIA PROJEKTOWA
TOMASZ DROŻDŻYŃSKI
ul.Kaninska 18 , 61-041 Poznań , tel./fax 8708 614, 0601 87 51 57

INWESTOR:	Lubuski Szpital Specjalistyczny Pulmonologiczno-Kardiologiczny w Torzymiu Spółka z o.o. ul. Wojska Polskiego 52, 66-235 Torzym
TEMAT:	Przebudowa i remont budynku nr 2 Lubuskiego Szpitala Specjalistycznego w Torzymiu, ul. Wojska Polskiego 52, 66-235 Torzym RZUT PIWNICY/SUTERENU. INSTALACJA WENTYLACJI MECHANICZNEJ
AUTOR:	mjr inż. ANDRZEJ BOROWCZYK SPECJALNOŚĆ I NR UPRAWNIENIA: SANITARNY WKP/0244/POOS/05 PODPIS:
SPRAWDZAJĄCY:	mjr inż. ANDRZEJ BARNA SPECJALNOŚĆ I NR UPRAWNIENIA: SANITARNY WKP/0034/POOS/03 PODPIS:
BRANŻA:	SANITARNY
DATA:	06.2019r.
REV:	01
SKALA:	1:100
NR RYS:	W-1