


PRZEJŚCIA KANAŁÓW PRZEZ PRZEGRODY ODDZIELENIA
POŻAROWEGO ZABEZPIECZYĆ OPASKAMI PĘCZNIEJĄCYMI PPOŻ

----- KANAŁ KS PROWADZONY POD STROPEM NIŻSZEJ KONDYGNACJI

__WW d100__ WENTYLACJA WSPOMAGAJĄCA

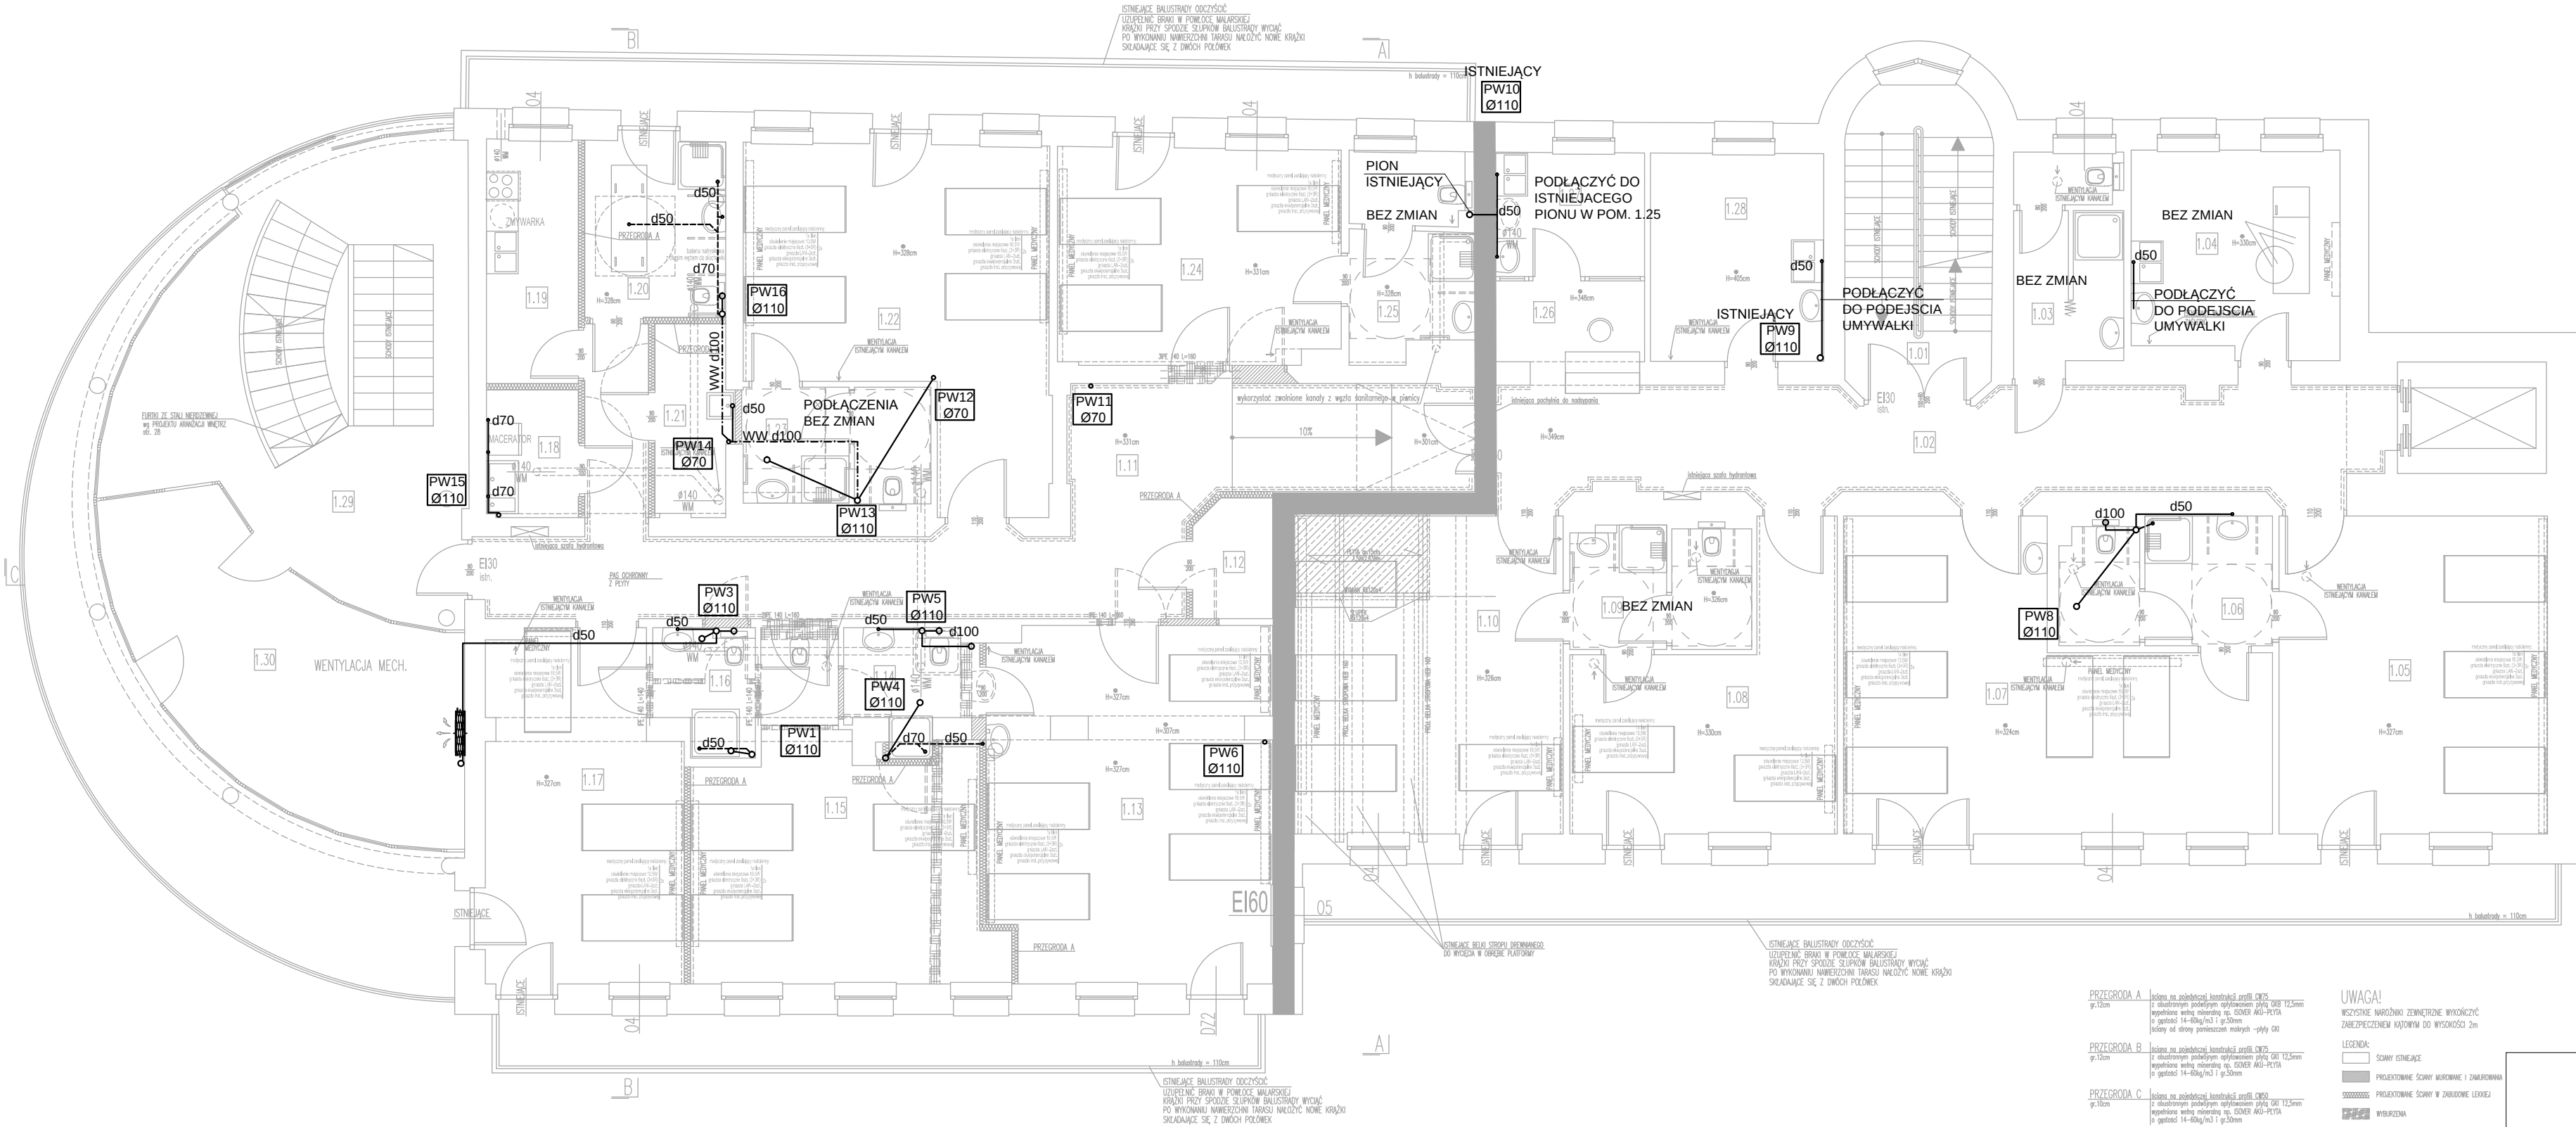

NR POM	NAZWA POMIESZCZENIA	POM. [m²]
1.01	KLATKA SCHODOWA	4.1
1.02	KOMINARZKA	32.3
1.03	ŁAZIENKA PERSONELU	7.6
1.04	GABINET ZABEWCOWY	15.5
1.05	SALA CHOROBY 3-OSOBOWA	30.1
1.06	ŁAZIENKA	9.3
1.07	SALA CHOROBY 5-OSOBOWA	37.4
1.08	SALA CHOROBY 2-OSOBOWA	20.8
1.09	ŁAZIENKA	7.7
1.10	SALA CHOROBY 3-OSOBOWA	30.2
1.11	KOMINARZKA	42.8
1.12	MAGAZYN CZYSTYCH BIELIZNY	3.3
1.13	SALA CHOROBY 5-OSOBOWA	34.9
1.14	ŁAZIENKA	4.9
1.15	SALA CHOROBY 3-OSOBOWA	27.2
1.16	ŁAZIENKA	4.0
1.17	SALA CHOROBY 3-OSOBOWA	23.3
1.18	BROJOWNIA	4.1
1.19	KUCHENIA PACJENTÓW	7.9
1.20	ŁAZIENKA, WÓZKI, WANNY	8.8
1.21	POMIESZCZENIE POROZUMIENIA	5.0
1.22	SALA CHOROBY 4-OSOBOWA	31.2
1.23	ŁAZIENKA	7.6
1.24	SALA CHOROBY 3-OSOBOWYCH	21.5
1.25	ŁAZIENKA	8.8
1.26	PUNKT PIELĘGNIARSKI	5.2
1.27	PUNKT SOCJALNY	6.5
1.28	PUNKT PRZECIWOZARZĄCZY PIELĘGNIARSKIEJ	12.1
1.29	KOL.	46.1
1.30	SALA POROBY DZIENNEGO	28.6
		524.9

PRZEGRODA A
gr. 12cm



UWAGA!
WSZYSTKIE NAROŻNIKI ZEWNĘTRZNE WYKONACZĆ
ZABEZPIECZENIEM KĄTOWYM DO WYSOKOŚCI 2m

LEGENDA:

ARCHITEKTONICZNA PRACOWNIA PROJEKTOWA TOMASZ DROŻYŹYŃSKI ul.Koninska 18 , 61-041 Poznań , tel./fax 8708 614, 0601 87 51 57				
INWESTOR:	Lubuski Szpital Specjalistyczny Pulmonologiczno-Kardiologiczny w Torzymiu Spółka z o.o. ul. Wojska Polskiego 52, 66-235 Torzym			
TEMAT:	Przebudowa i remont budynku nr 2 Lubuskiego Szpitala Specjalistycznego w Torzymiu, ul. Wojska Polskiego 52, 66-235 Torzym RZUT I PIĘTRA. INSTALACJA KANALIZACJI SANITARNEJ			
AUTOR:	mgr inż. ANDRZEJ BOROWCZYK	SPECJALNOŚĆ I NR UPRAWNIEN:	SANITARNIA WKP/0244/POOS/05	
SPRAWDZAJĄCY:	mgr inż. ANDRZEJ BARNA	SANITARNIA	WKP/0034/POOS/03	
BRANŻA:	SANITARNIA	DATA:	06.2019r.	REV. 01
SKALA:	1:100	NR RYS.	WK-3	