


PRZEJŚCIA KANAŁÓW PRZEZ PRZEGRODY ODDZIELENIA
POŻAROWEGO ZABEZPIECZYĆ OPASKAMI PĘCZNIEJĄCYMI PPOŻ

PW13 - WYKONAĆ NOWE ODPOWIERZENIE PIONU

----- KANAŁ KS PROWADZONY POD STROPEM NIŻSZEJ KONDYGNACJI
WW d100 WENTYLACJA WSPOMAGAJĄCA

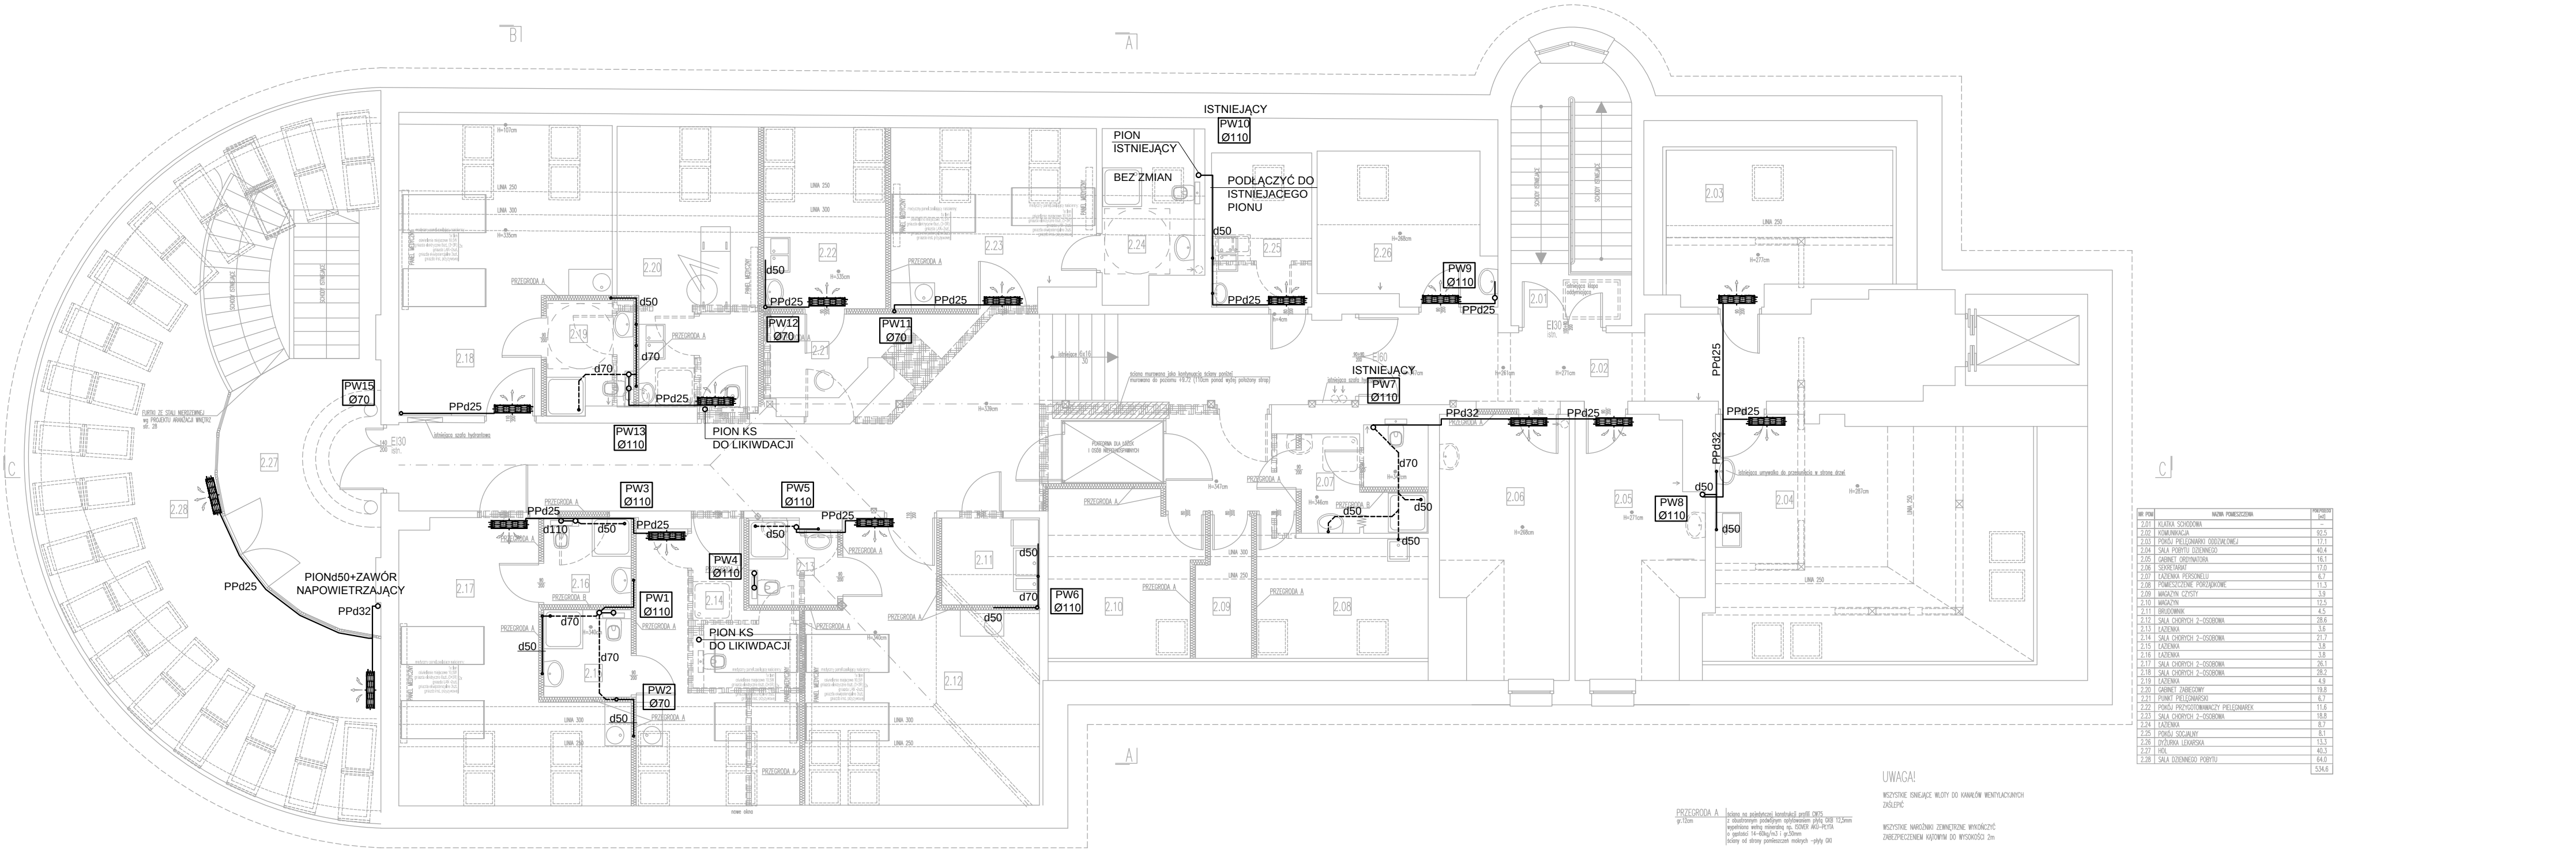

NR PION	NAZWA POMIESZCZENIA	WYSOKOŚĆ [m]
2.01	KUCHNIA SCHODOWNIA	6.1
2.02	KOMUNIKACJA	92.5
2.03	PION PIELĘGNIARSKO-ODDOLNOŚCI	17.1
2.04	SALA POROBY DZIENNEGO	40.4
2.05	GABINET ORGANYZACJI	16.1
2.06	SEKRETARIAT	17.0
2.07	LAZENKA PERSONELU	6.7
2.08	POMIESZCZENIE PRACOWNICZE	11.3
2.09	MAGAZYN CZYSTY	3.9
2.10	MAGAZYN	12.5
2.11	BRZOZOWNIA	4.5
2.12	SALA CHOROBY 2-OSOBOWA	28.6
2.13	LAZENKA	3.8
2.14	SALA CHOROBY 2-OSOBOWA	21.7
2.15	LAZENKA	3.8
2.16	LAZENKA	3.8
2.17	SALA CHOROBY 2-OSOBOWA	26.1
2.18	SALA CHOROBY 2-OSOBOWA	28.2
2.19	LAZENKA	4.9
2.20	GABINET ZABEGOWY	19.8
2.21	PUNKT PIELĘGNIARSKI	6.7
2.22	PION PIELĘGNIARSKO-ODDOLNOŚCI	11.6
2.23	SALA CHOROBY 2-OSOBOWA	18.8
2.24	LAZENKA	8.7
2.25	PION SŁOJOWY	6.1
2.26	PILOTOWNIA LEKARSKA	13.3
2.27	HOL	40.3
2.28	SALA DZIENNEGO POROBY	64.0
		534.6

PRZEGRODA A
gr.12cm
Izolacja na podłogach konstrukcji profilu DWT
z obustronnym podkładem odpowiadającym gęstości DWT 12,5mm
wykonana wełna mineralna np. GOSNER AWO-PE-ITA
gr.10cm
Izolacja na ścianach konstrukcji profilu DWT
z obustronnym podkładem odpowiadającym gęstości DWT 12,5mm
wykonana wełna mineralna np. GOSNER AWO-PE-ITA
gr.10cm
Izolacja na dachach konstrukcji profilu DWT
z obustronnym podkładem odpowiadającym gęstości DWT 12,5mm
wykonana wełna mineralna np. GOSNER AWO-PE-ITA
gr.10cm
Izolacja na dachach konstrukcji profilu DWT
z obustronnym podkładem odpowiadającym gęstości DWT 12,5mm
wykonana wełna mineralna np. GOSNER AWO-PE-ITA
gr.10cm

UWAGA!
Wszystkie istniejące wloty do kanałów wentylacyjnych
zaizolować
Wszystkie narożniki zewnętrzne wykonać
zabezpieczeniem kątowym do wysokości 2m
LEGENDA:
SŁOJY KONTAKTOWE
PROJEKTYWNE SŁOJY WYKONANE I ZAKRYTE
PROJEKTYWNE SŁOJY W ZAKRYCIU LUB WYKONANE
WYKONANE

ARCHITEKTONICZNA PRACOWNIA PROJEKTOWA TOMASZ DROŹDŹYŃSKI ul.Koninska 18 , 61-041 Poznań , tel./fax 8708 614, 0601 87 51 57					
INWESTOR:	Lubuski Szpital Specjalistyczny Pulmonologiczno-Kardiologiczny w Torzymiu Spółka z o.o. ul. Wojska Polskiego 52, 66-235 Torzym				
TEMAT:	Przebudowa i remont budynku nr 2 Lubuskiego Szpitala Specjalistycznego w Torzymiu, ul. Wojska Polskiego 52, 66-235 Torzym				
RZUT PODDASZA. INSTALACJA KANALIZACJI SANITARNEJ					
AUTOR:	mgr inż. ANDRZEJ BOROWCZYK	SPECJALNOŚĆ I NR UPRAWNIENI:	SANITARNIA		WKP/0244/PO05/05
SPRAWDZAJĄCY:	mgr inż. ANDRZEJ BARNA	SANITARNIA		WKP/0034/PO05/03	
BRANŻA:	SANITARNIA	DATA:	06.2019r.	REV:	01
				SKALA:	1:100
				NR RYS.:	WK-4