


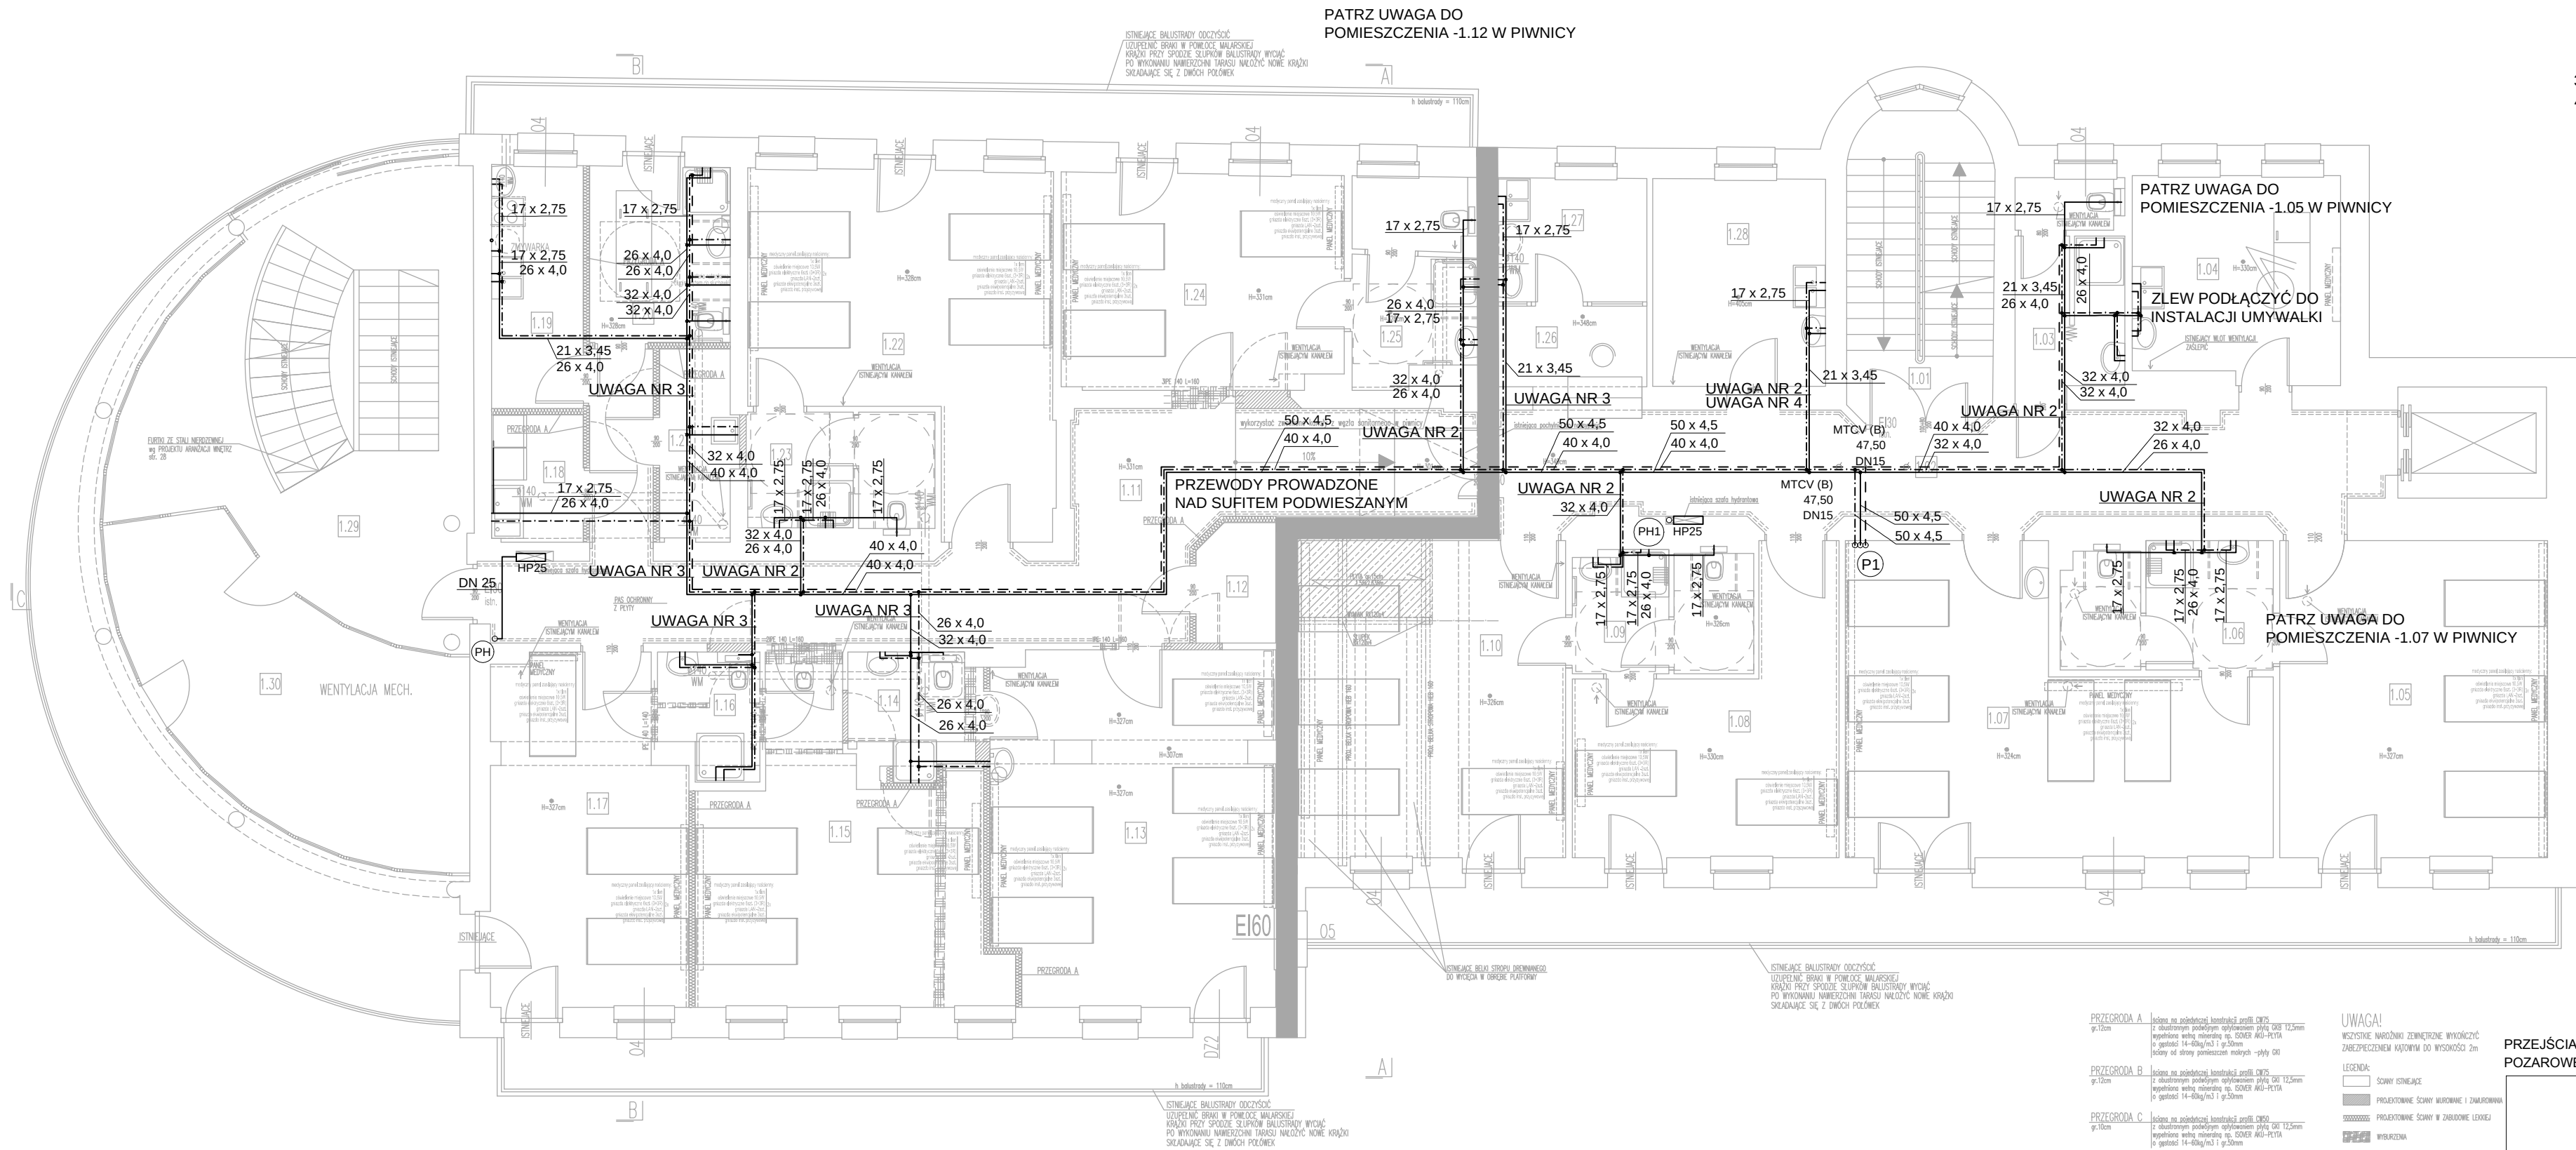

- UWAGI:
1. W PRZYPADKU ZASILANIA ODBIORNIKÓW W POM. -1.12 WSPÓLNIE Z LIKWIDOWANYMI ODBIORNIKAMI W POMIESZCZENIU -1.13 ZALECA SIĘ WYKONANIE NOWEJ INSTALACJI
 2. PRZEWODY ZASILAJĄCE ZAKRYTE. WYKONAĆ OCENĘ STANU TECHNICZNEGO PRZEWODÓW. WYKONAĆ PODŁĄCZENIE ISTNIEJĄCYCH INSTALACJI DO PROJEKTOWANEGO POZIOMU. W PRZYPADKU ZŁEGO STANU TECHNICZNEGO ZAMONTOWAĆ NOWE RUROCIAGI I ODTWORZYĆ WYKOŃCZENIE POMIESZCZENIA
 3. WYKONAĆ NOWE ZASILANIE
 4. W POMIESZCZENIU 0.26, 0.30, 1.28 ZŁEW PODŁĄCZYĆ DO PODEJŚCIA UMYWALKI

NR POM	NAZWA POMIESZCZENIA	POM. [m ²]
1.01	KUCHNIA SCHODOWA	32.3
1.02	KOMINARZKA	7.6
1.03	ŁAZIENKA PERSONELU	7.6
1.04	SALA CHOROBY 1-OSOBOWA	15.0
1.05	SALA CHOROBY 3-OSOBOWA	30.1
1.06	ŁAZIENKA	9.3
1.07	SALA CHOROBY 5-OSOBOWA	37.4
1.08	SALA CHOROBY 2-OSOBOWA	20.8
1.09	ŁAZIENKA	7.7
1.10	SALA CHOROBY 3-OSOBOWA	30.2
1.11	KOMINARZKA	42.8
1.12	MAGAZYN CZYSTYCH BIELIZNY	3.3
1.13	SALA CHOROBY 5-OSOBOWA	34.9
1.14	ŁAZIENKA	4.9
1.15	SALA CHOROBY 3-OSOBOWA	27.2
1.16	ŁAZIENKA	4.0
1.17	SALA CHOROBY 3-OSOBOWA	23.3
1.18	BIURO	4.1
1.19	KUCHNIA PACJENTÓW	7.9
1.20	ŁAZIENKA, MOJAZD, WŁAZNA	8.8
1.21	POMIESZCZENIE PRZEDSZKOLNE	5.0
1.22	SALA CHOROBY 4-OSOBOWA	31.2
1.23	ŁAZIENKA	7.8
1.24	SALA CHOROBY 3-OSOBOWA	21.5
1.25	ŁAZIENKA	8.8
1.26	PUNKT PRZECIWDROGOWY	5.2
1.27	PUNKT SOCJALNY	6.5
1.28	PUNKT PRZECIWDROGOWY PRZECIWDROGOWY	12.1
1.29	KUCHNIA	48.1
1.30	SALA POROBY DZIENNEJ	28.6
		524.9

PRZEJŚCIA PRZEWODÓW PRZEZ PRZEGRODY ODDZIELENIA POZAROWEGO ZABEZPIECZYĆ OPASKAMI PĘCZNIEJĄCYMI PPOŻ

ARCHITEKTONICZNA PRACOWNIA PROJEKTOWA
TOMASZ DROŻYŹYŃSKI
ul.Koninska 18 , 61-041 Poznań , tel./fax 8708 614, 0601 87 51 57

INWESTOR: Lubuski Szpital Specjalistyczny Pulmonologiczno-Kardiologiczny w Torzymiu Spółka z o.o.
ul. Wojska Polskiego 52, 66-235 Torzym

TEMAT: Przebudowa i remont budynku nr 2 Lubuskiego Szpitala Specjalistycznego w Torzymiu, ul. Wojska Polskiego 52, 66-235 Torzym

RZUT I PIĘTRA. INSTALACJA WODY

AUTOR:	mgr inż. ANDRZEJ BOROWCZYK	SPECJALNOŚĆ I NR UPRAWNIEN:	WKP/0244/POOS/05	PODPIS:
		SANITARNIA		
SPRAWDZAJĄCY:	mgr inż. ANDRZEJ BARNA	SANITARNIA	WKP/0034/POOS/03	
BRANŻA:	SANITARNIA	DATA:	06.2019r.	REV:
				01
		SKALA:	1:100	NR RYS:
				WK-8