


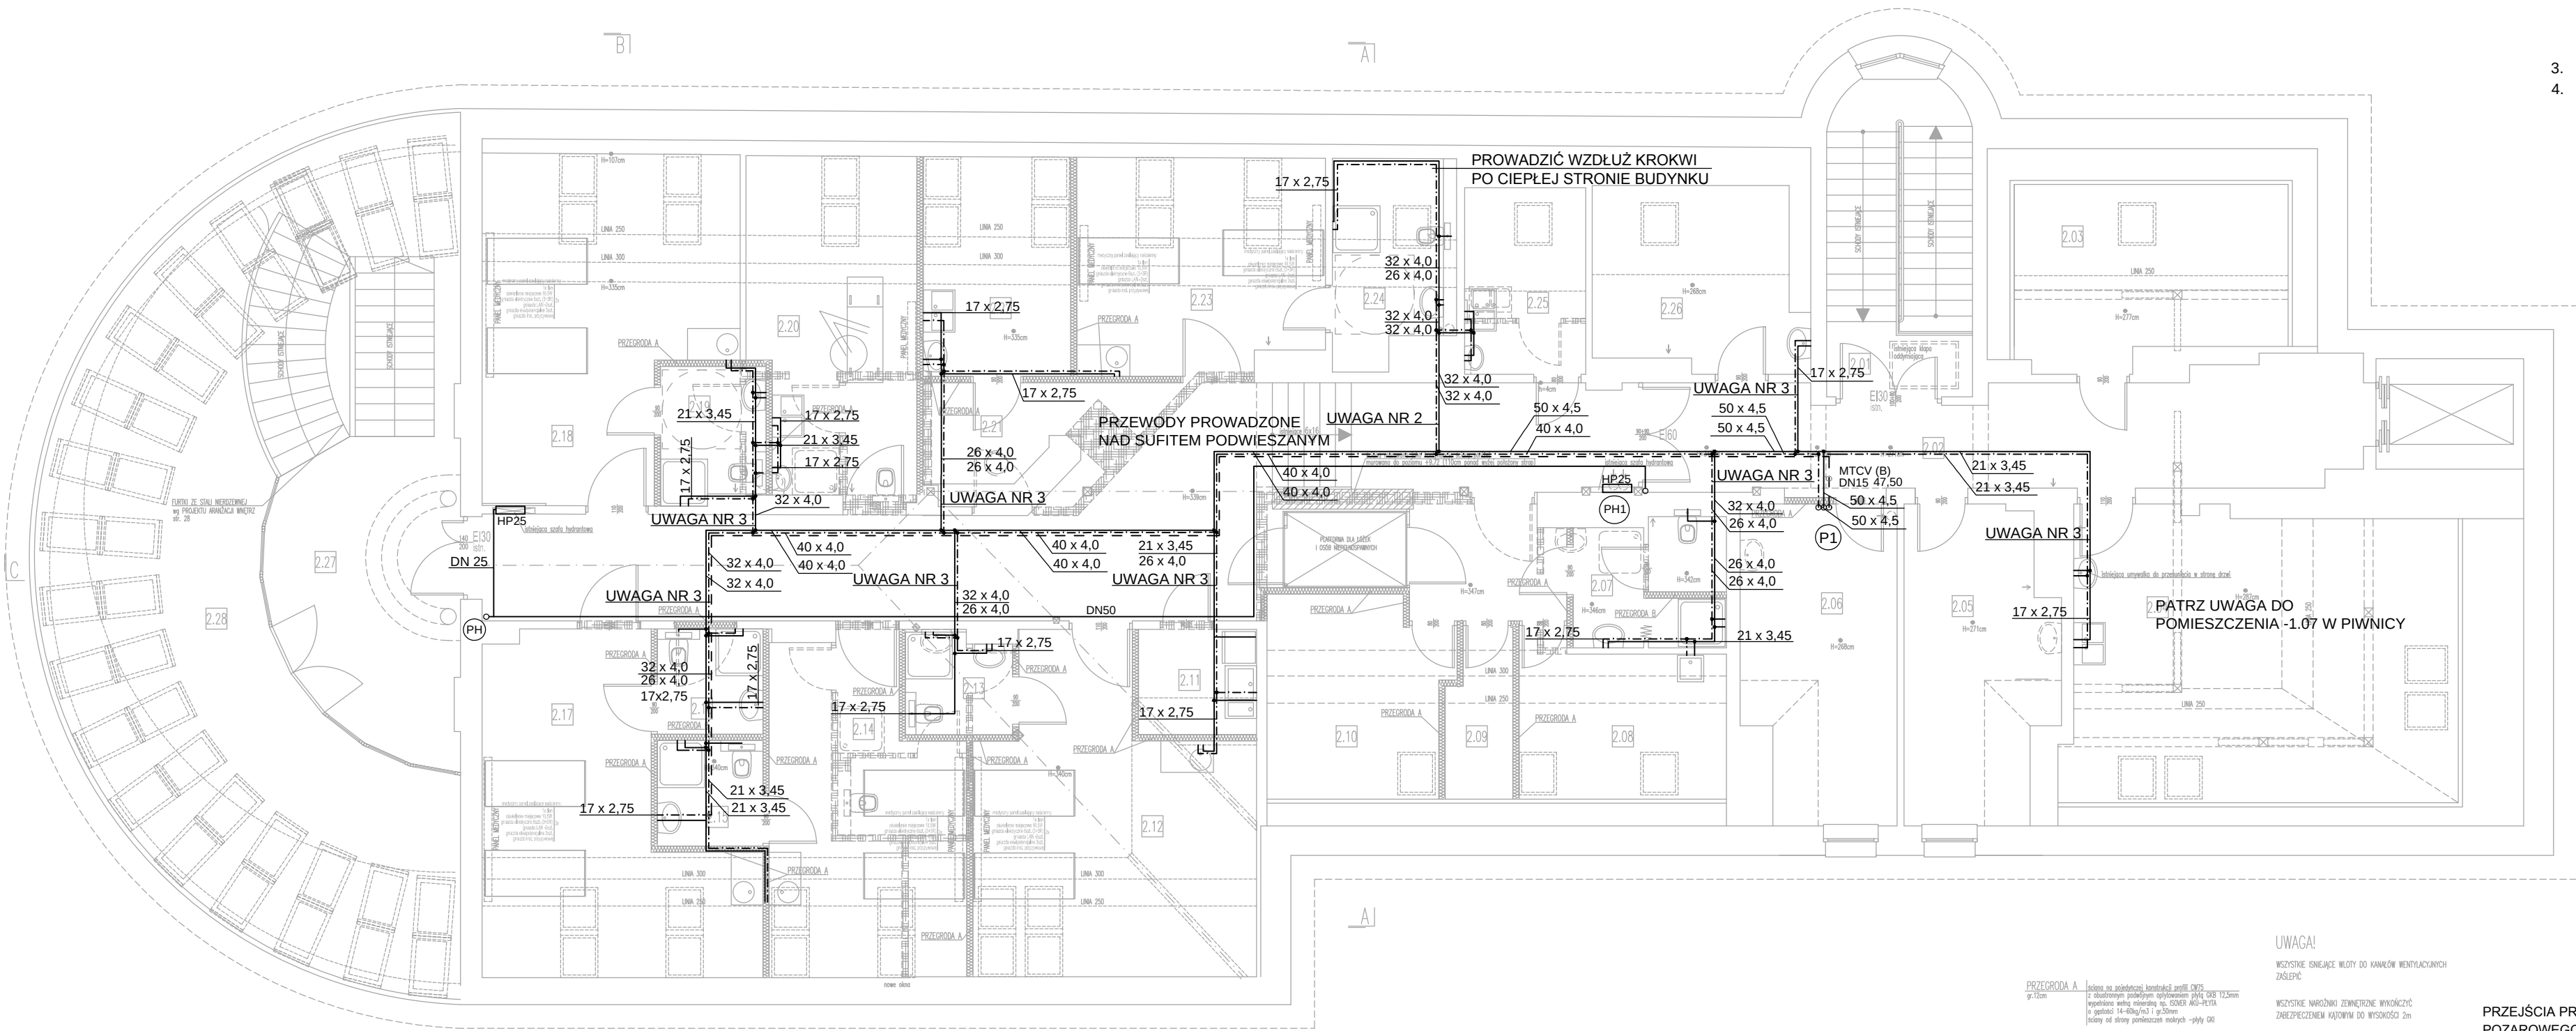

- UWAGI:
1. W PRZYPADKU ZASILANIA ODBIORNIKÓW W POM. -1.12 WSPÓLNIE Z LIKWIDOWANYMI ODBIORNIKAMI W POMIESZCZENIU -1.13 ZALECA SIĘ WYKONANIE NOWEJ INSTALACJI
 2. PRZEWODY ZASILAJĄCE ZAKRYTE. WYKONAĆ OCENĘ STANU TECHNICZNEGO PRZEWODÓW. WYKONAĆ PODŁĄCZENIE ISTNIEJĄCYCH INSTALACJI DO PROJEKTOWANEGO POZIOMU. W PRZYPADKU ZŁEGO STANU TECHNICZNEGO ZAMONTOWAĆ NOWE RUROCIAGI I ODTWORZYĆ WYKOŃCZENIE POMIESZCZENIA
 3. WYKONAĆ NOWE ZASILANIE
 4. W POMIESZCZENIU 0.26, 0.30, 1.28 ZŁEW PODŁĄCZYĆ DO PODEJŚCIA UMYWALKI

NR POM	NAZWA POMIESZCZENIA	POWIĘKSZENIE
2.01	KUCHNIA	92,5
2.02	KOMUNIKACJA	17,1
2.03	PUNKT PRZELIŃNAROWY ODDZIAŁOWY	40,4
2.04	SALA POROBY DZIENNEGO	16,1
2.05	GABINET ORGANYZACJI	17,0
2.06	SEKRETARIAT	11,3
2.07	ŁAZIENKA PERSONELU	3,9
2.08	POMIESZCZENIE PRZELIŃNAROWE	12,5
2.09	MAGAZYN CZYSTY	4,5
2.10	MAGAZYN	28,6
2.11	ŁAZIENKA	3,8
2.12	SALA CHOROBY 2-OSOBOWA	26,1
2.13	ŁAZIENKA	28,2
2.14	SALA CHOROBY 2-OSOBOWA	11,6
2.15	ŁAZIENKA	18,8
2.16	ŁAZIENKA	8,7
2.17	SALA CHOROBY 2-OSOBOWA	6,1
2.18	SALA CHOROBY 2-OSOBOWA	13,3
2.19	ŁAZIENKA	40,3
2.20	GABINET ZABEGOWY	64,0
2.21	PUNKT PRZELIŃNAROWY	534,6
2.22	PUNKT PRZELIŃNAROWY PRZELIŃNAROWY	
2.23	SALA CHOROBY 2-OSOBOWA	
2.24	ŁAZIENKA	
2.25	PUNKT SOGALNY	
2.26	PODZIEMIA LEKARSKA	
2.27	HOL	
2.28	SALA DZIENNEGO POROBY	

PRZEGRODA A
gr.12cm



UWAGA!
Wszystkie istniejące wloty do kanałów wentylacyjnych
zabliżyć

Wszystkie narożniki zewnętrzne wykonać
zabezpieczeniem kątowym do wysokości 2m

LEGENDA:

PRZEJŚCIA PRZEWODÓW PRZEZ PRZEGRODY ODDZIELENIA POZAROWEGO ZABEZPIECZYĆ OPASKAMI PĘCZNIEJĄCYMI PPOŻ

ARCHITEKTONICZNA PRACOWNIA PROJEKTOWA
TOMASZ DROŻYŹYŃSKI
ul.Koninska 18 , 61-041 Poznań , tel./fax 8708 614, 0601 87 51 57

INWESTOR: Lubuski Szpital Specjalistyczny Pulmonologiczno-Kardiologiczny w Torzymiu Spółka z o.o.
ul. Wojska Polskiego 52, 66-235 Torzym

TEMAT: Przebudowa i remont budynku nr 2 Lubuskiego Szpitala Specjalistycznego w Torzymiu, ul. Wojska Polskiego 52, 66-235 Torzym

RZUT PODDASZA. INSTALACJA WODY

AUTOR:	mgr inż. ANDRZEJ BOROWCZYK	SPECJALNOŚĆ I NR UPRAWNIEN:	PODPIS:
		SANITARNIA	WKP/0244/POOS/05
SPRAWDZAJĄCY:	mgr inż. ANDRZEJ BARNA	SANITARNIA	WKP/0034/POOS/03
BRANŻA:	SANITARNIA	DATA:	06.2019r.
		REV:	01
		SKALA:	1:100
		NR RYS:	WK-9